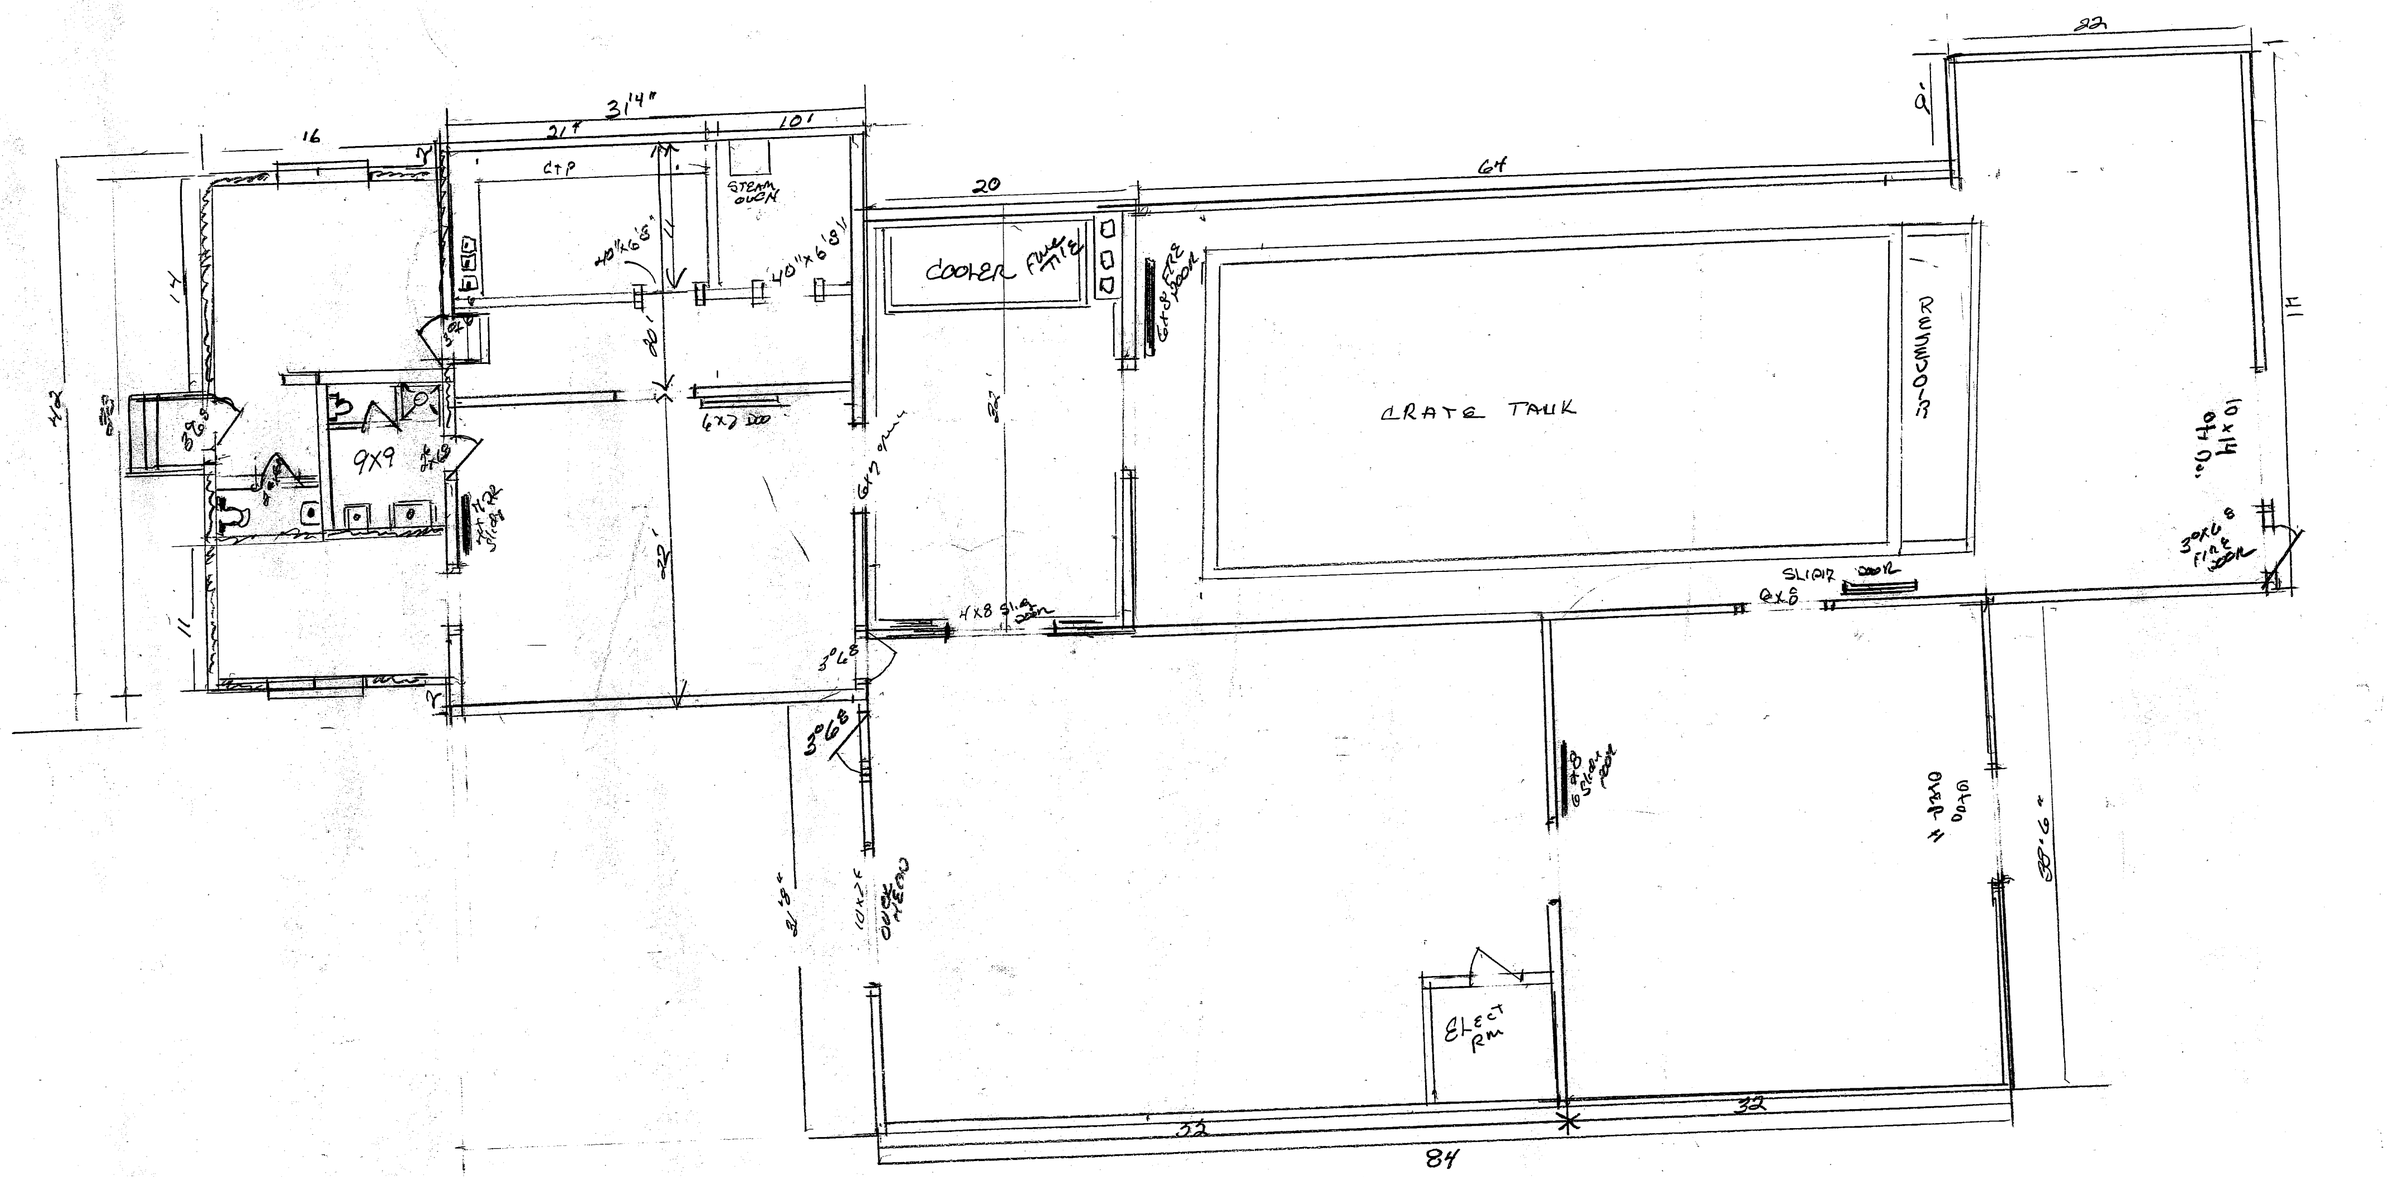

FINISH FLOOR PLAN

SCALE 1/8"-1'

A 003 FLOOR PLAN FINISH

1085 OCEAN AVE P.RE