


Floor Plan,

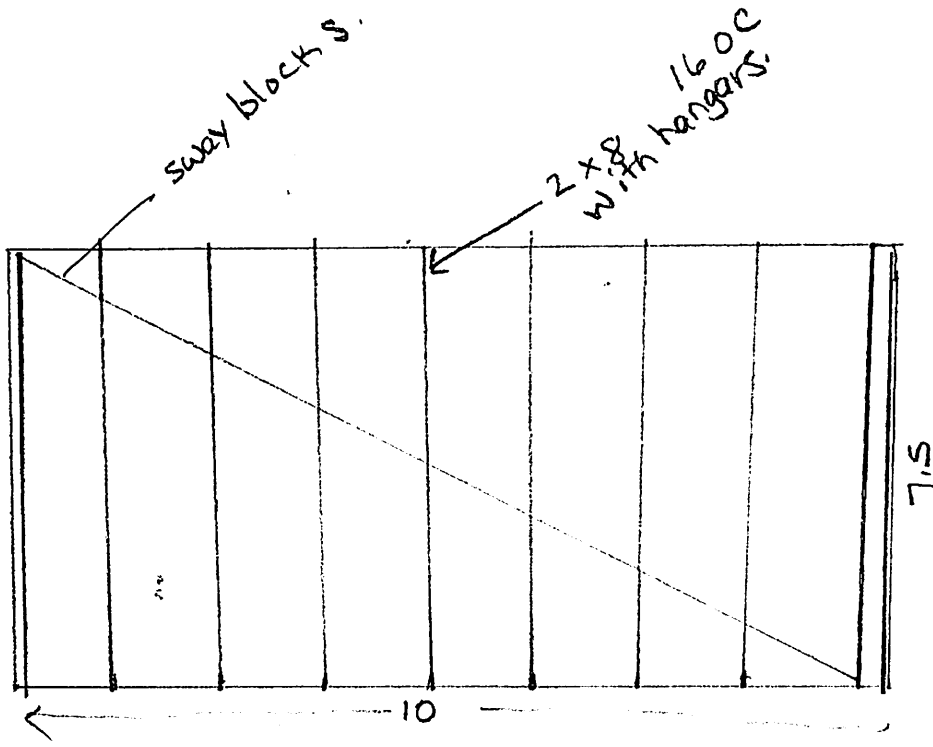

5/4 decking pt

door 36x80
steel door