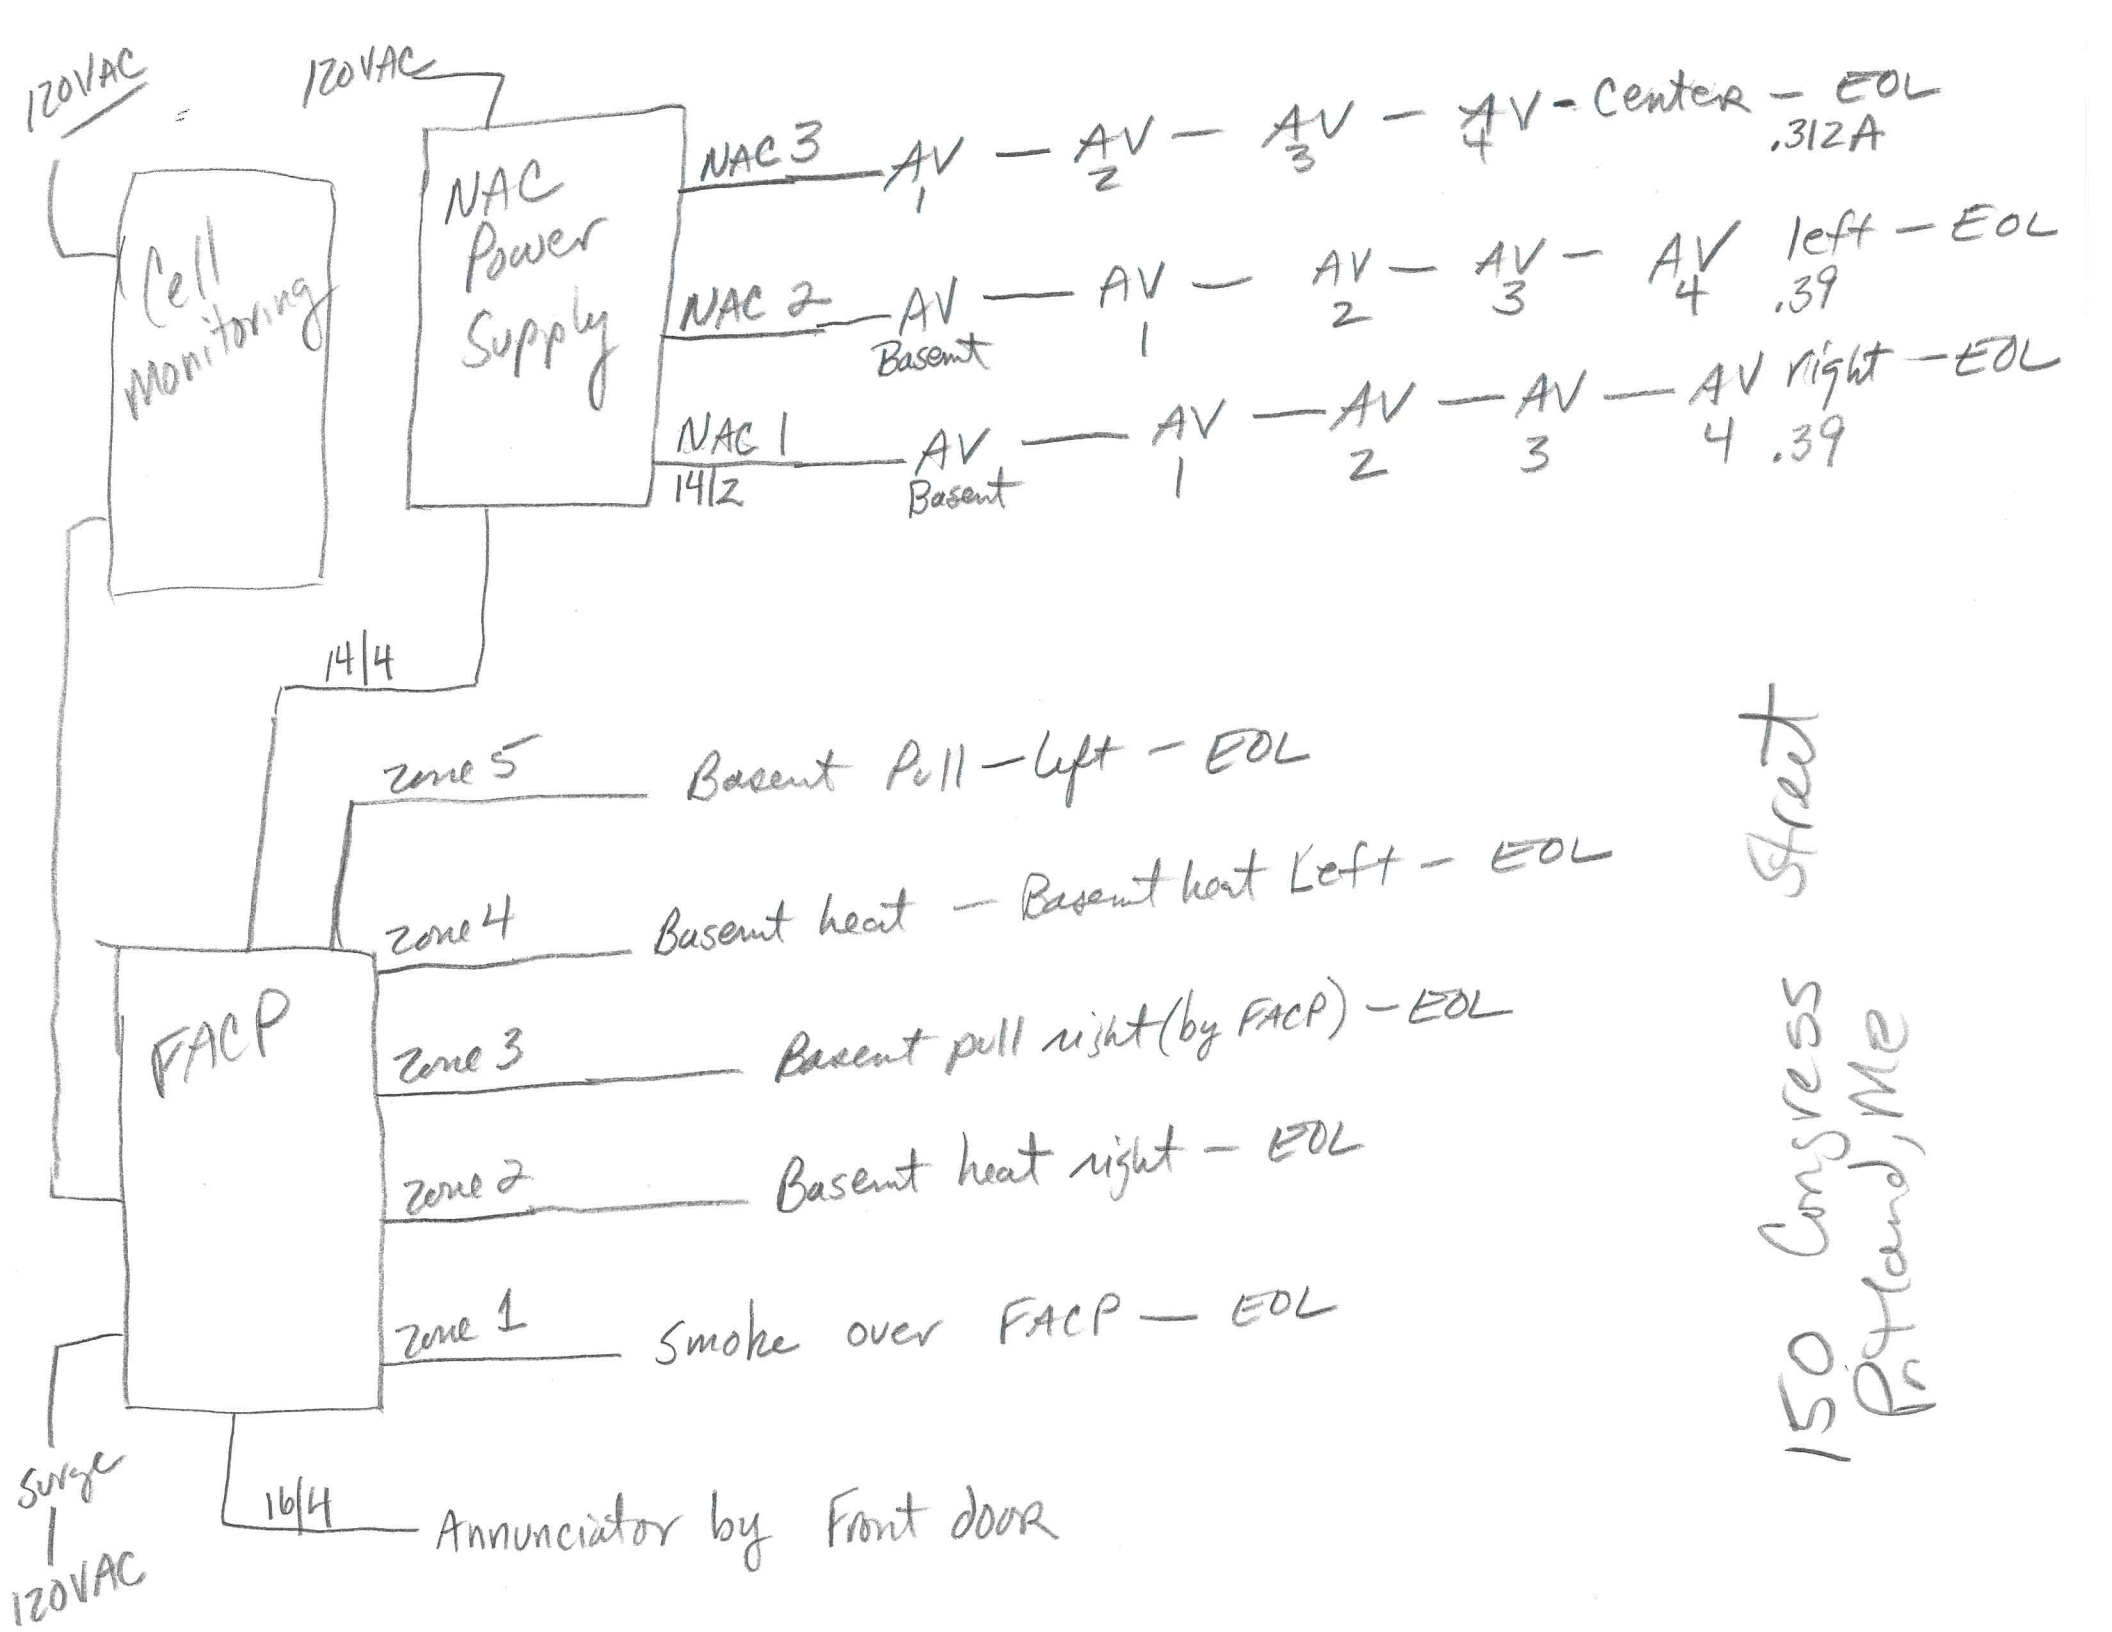
120VAC
120VAC
Cell Monitoring
NAC Power Supply
NAC 3
AV1 — AV2 — AV3 — AV4 - Center — EOL .312A
NAC 2
AV Basemt — AV1 — AV2 — AV3 — AV4 left — EOL .39
NAC 1
14/2
AV Basemt — AV1 — AV2 — AV3 — AV4 right — EOL .39
14/4
FACP
zone 5
Basemt Pull — Left — EOL
zone 4
Basemt heat — Basemt heat Left — EOL
zone 3
Basemt pull right (by FACP) — EOL
zone 2
Basemt heat right — EOL
zone 1
Smoke over FACP — EOL
Surge
120VAC
16/4
Annunciator by Front door
Street
150 Congress St Portland, Me