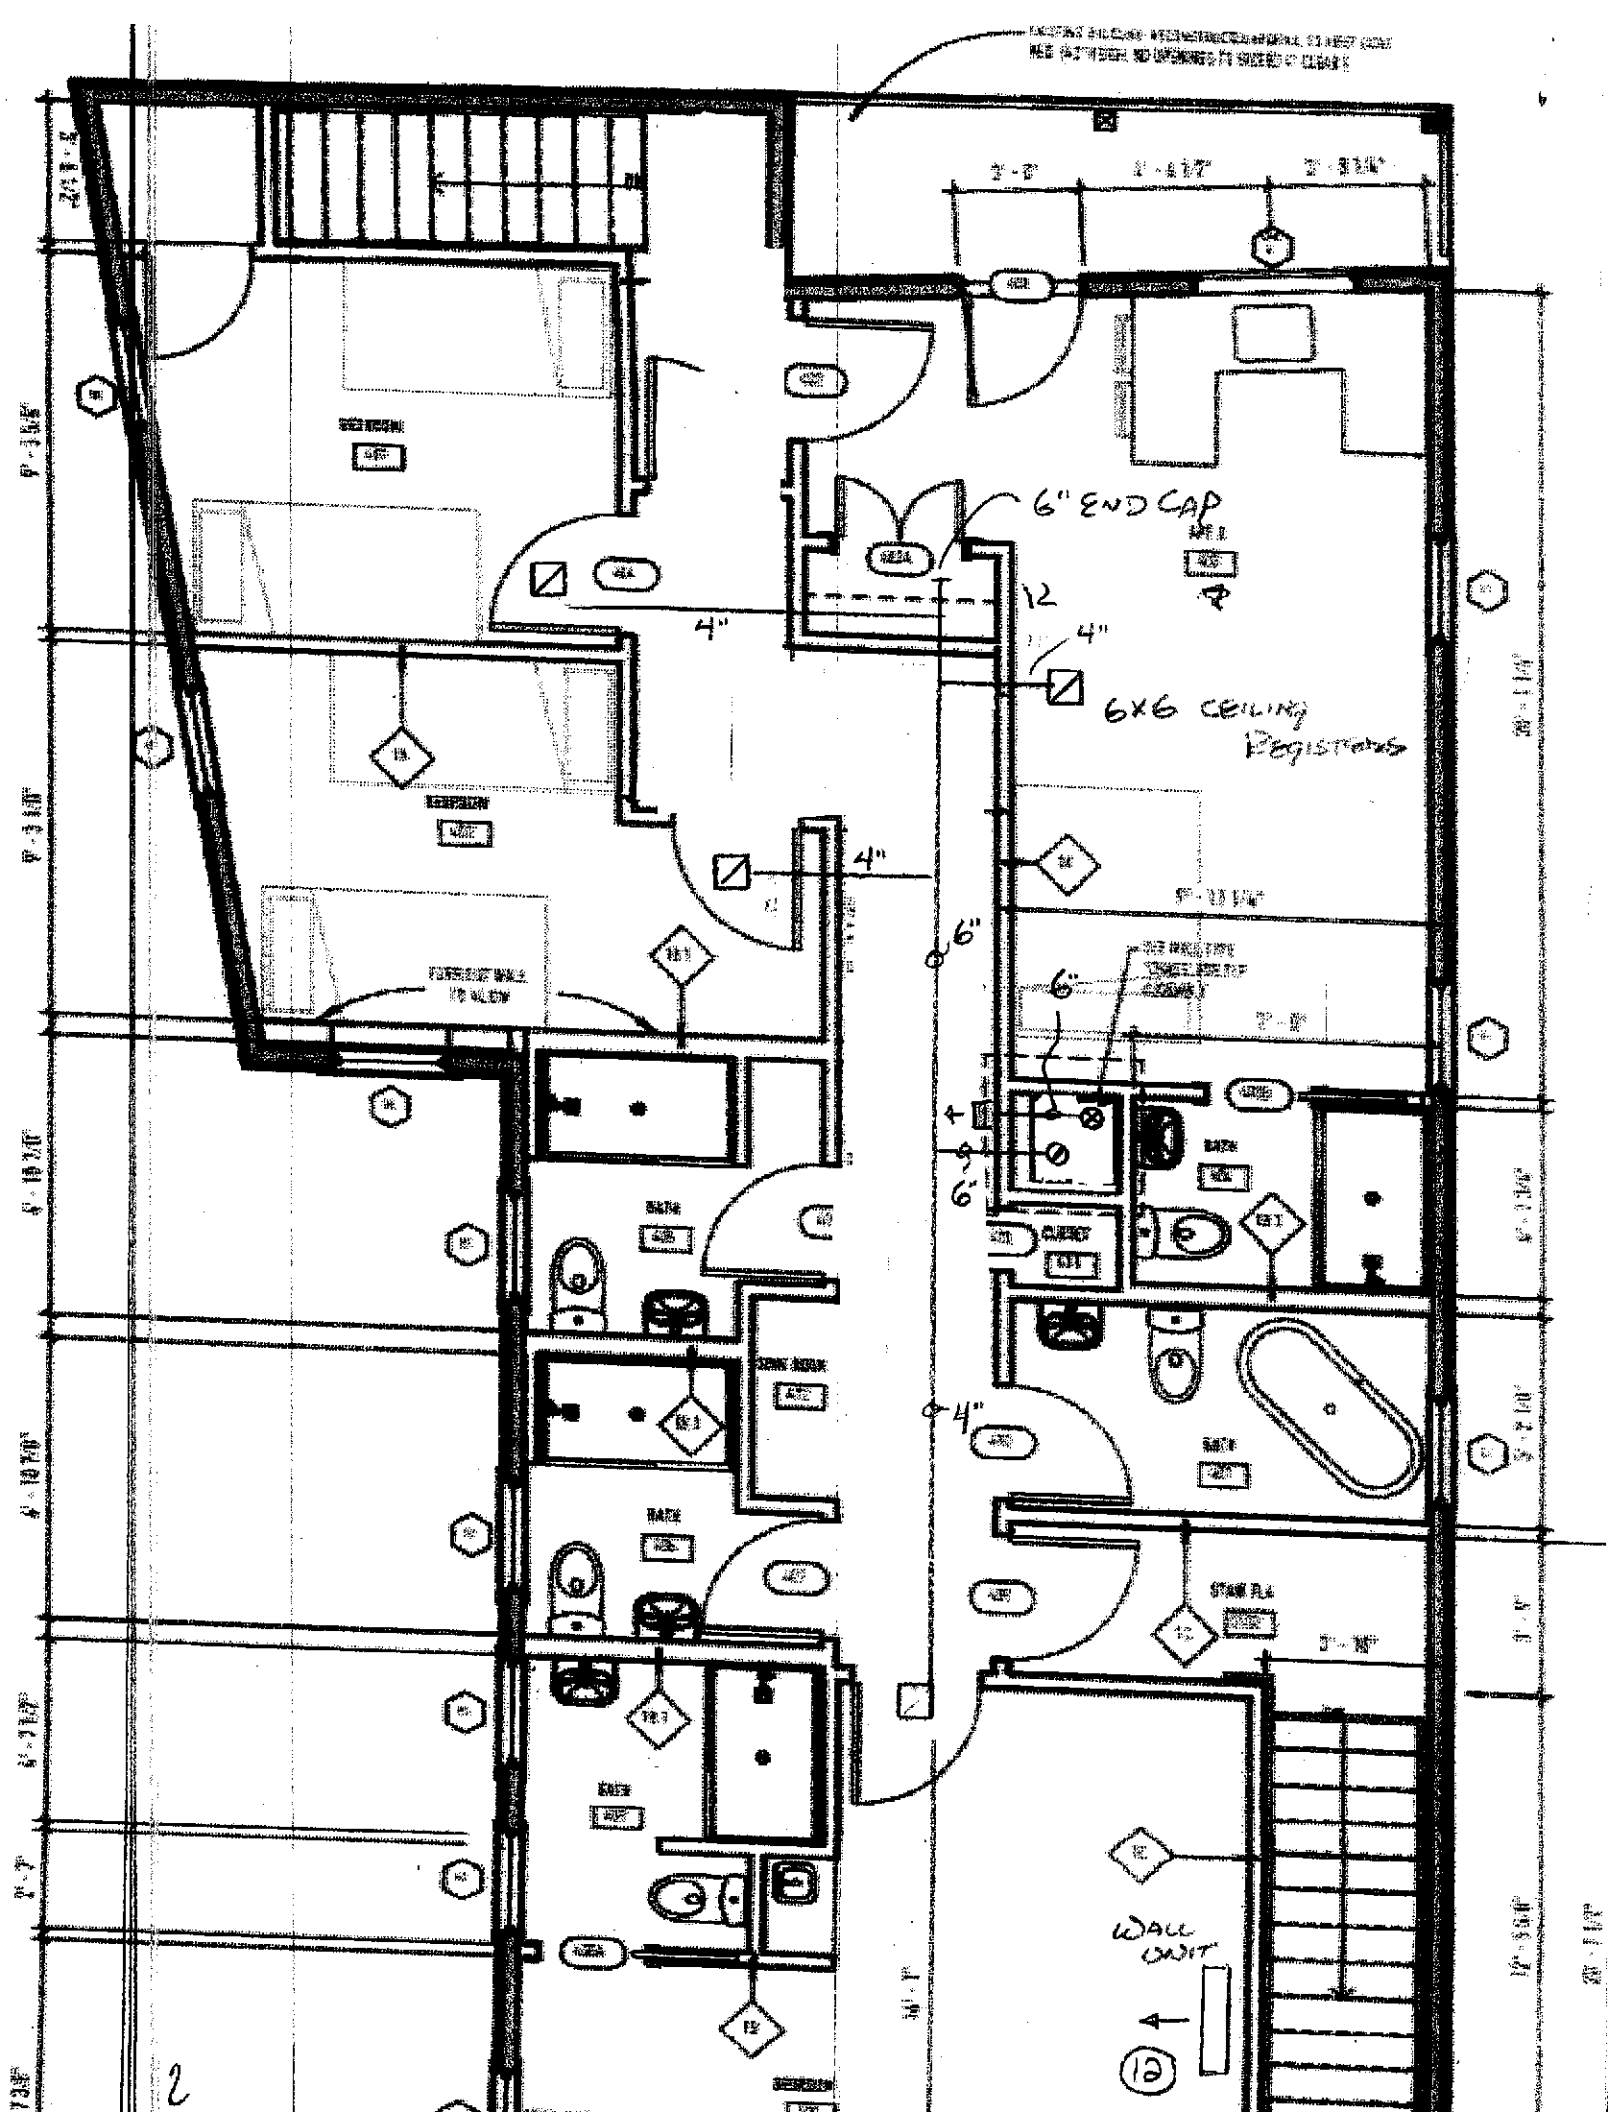
6" END CAP
12
4"
4"
6X6 CEILING
REGISTERS
4"
6"
6"
6"
4"
WALL
UNIT
12