05/-9/17 EXISTING
22 MILK STREET

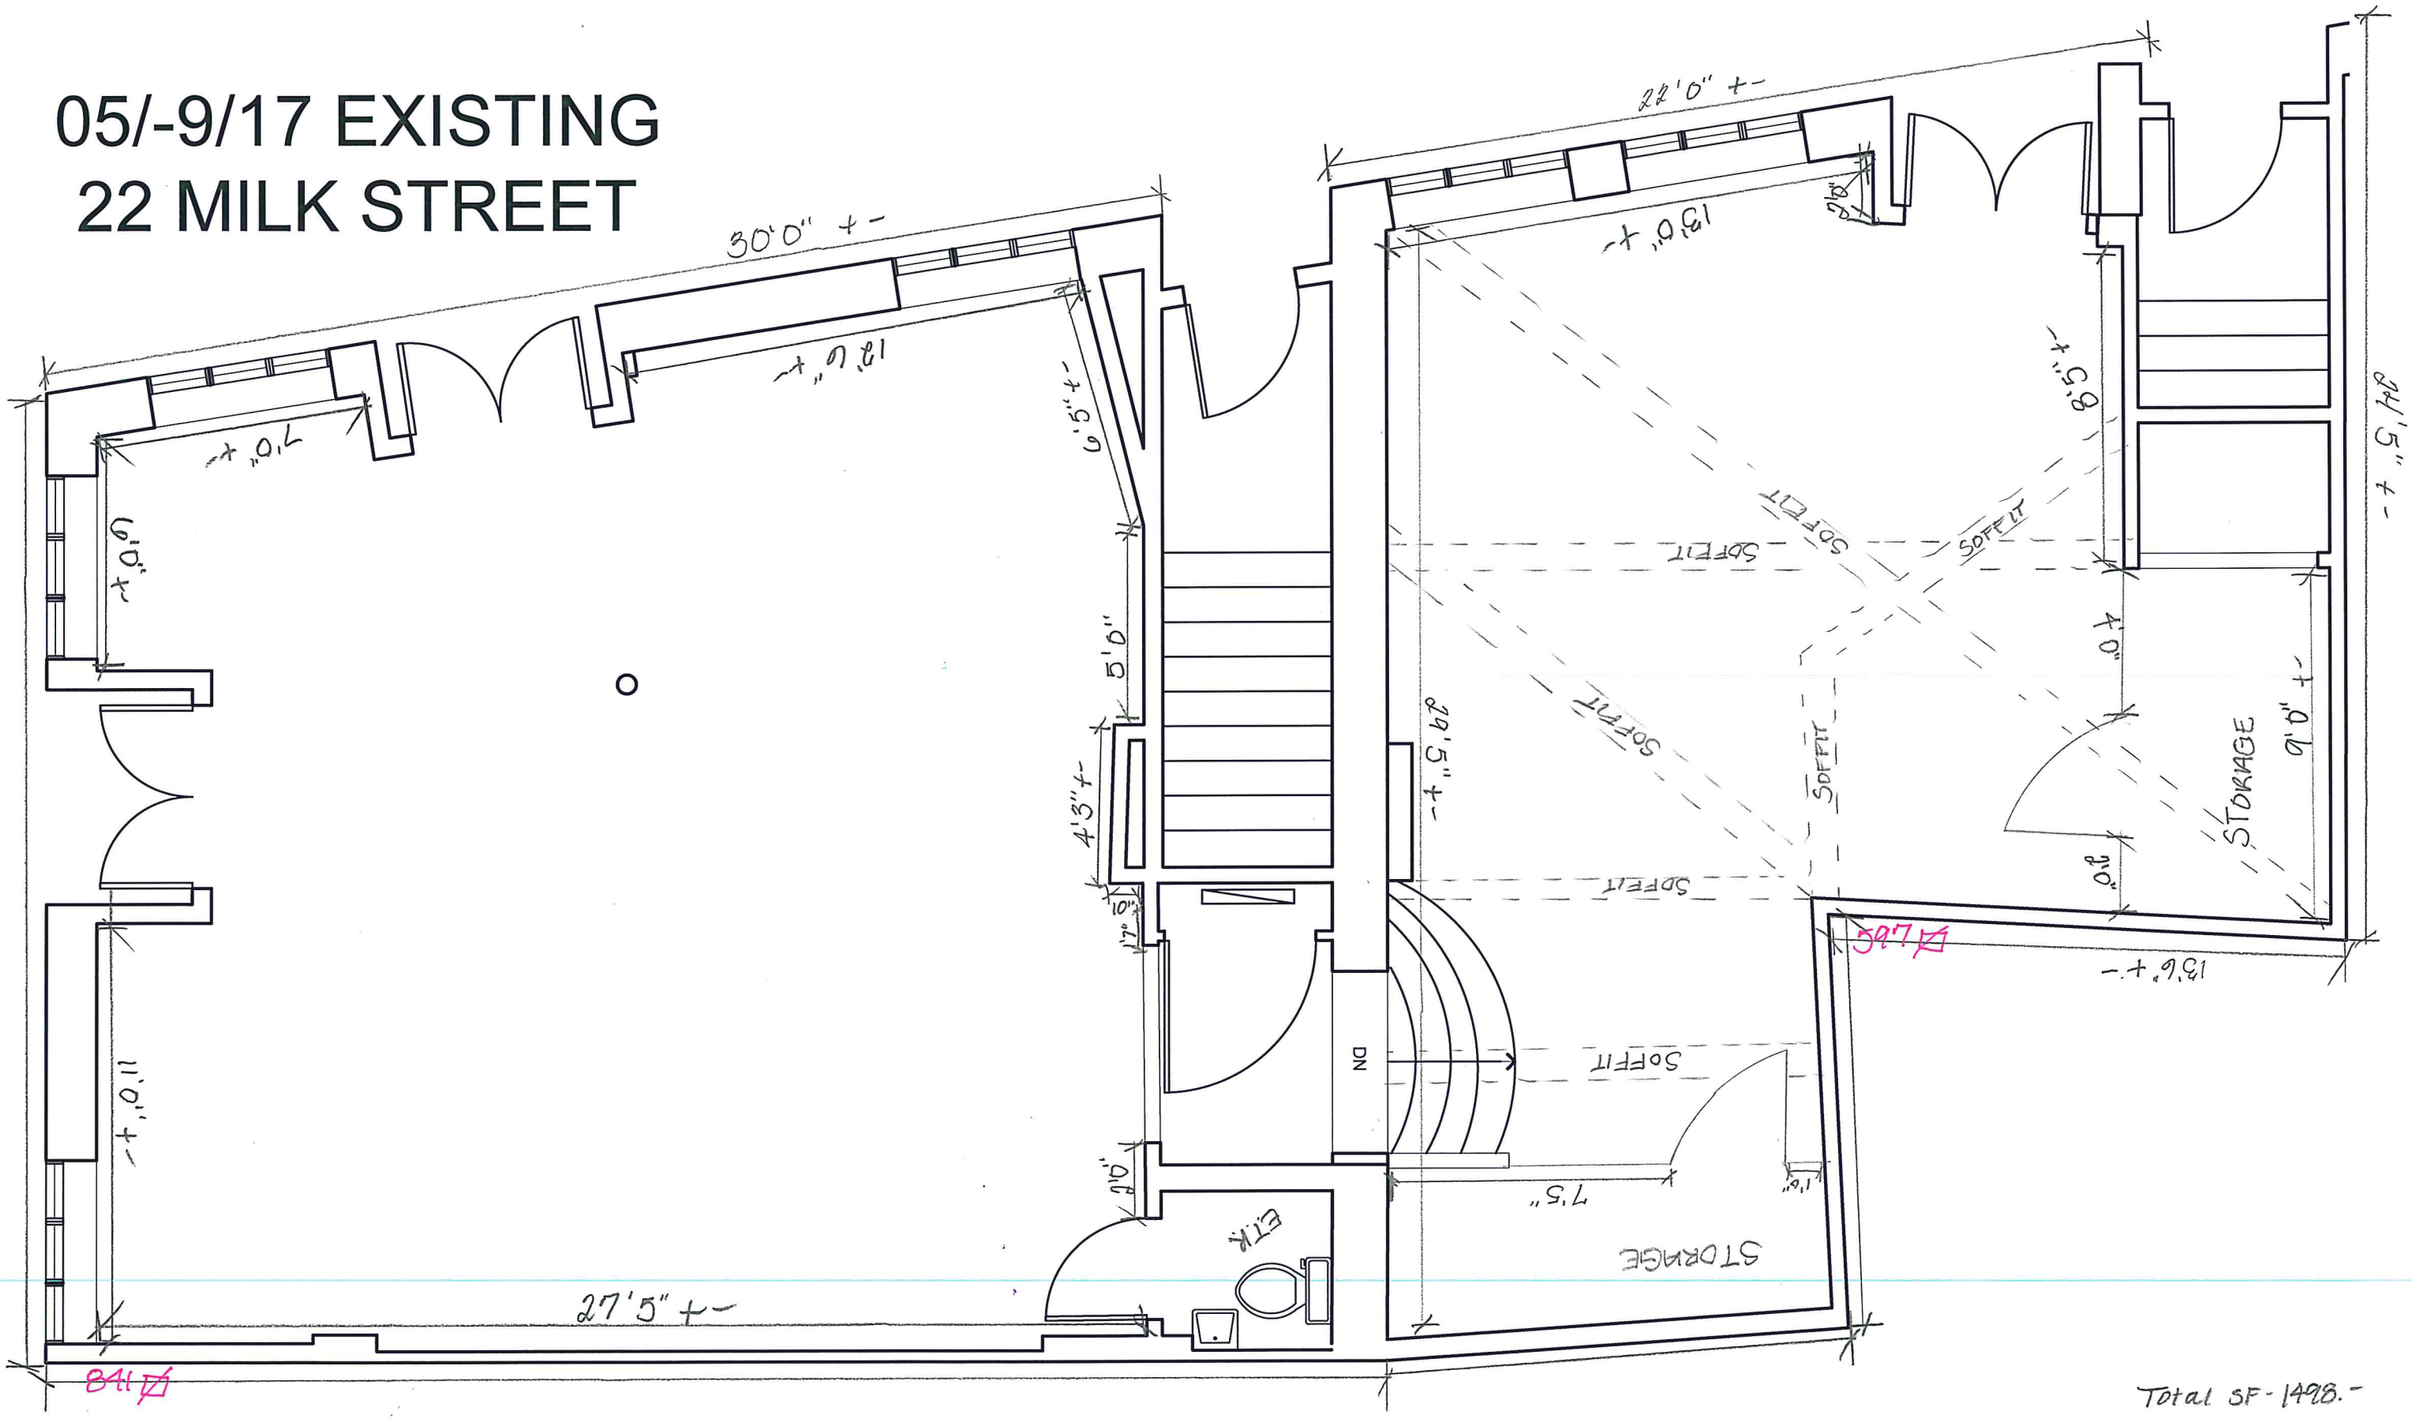

Total SF - 1498.-

1/4" SCALE