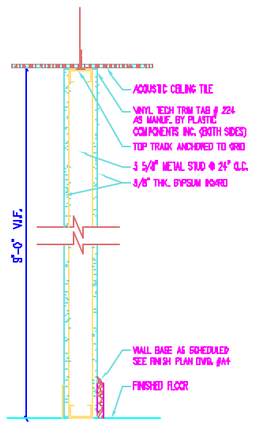

PARTITION TYPE "A"
SCALE: 1" = 1'-0"

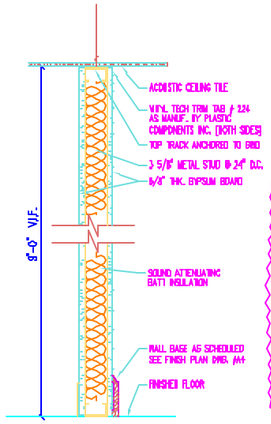

PARTITION TYPE "B"
SCALE: 1" = 1'-0"

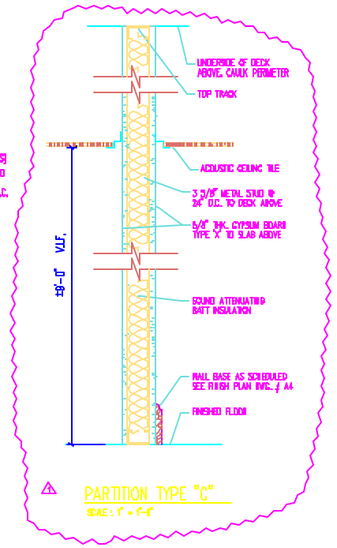

PARTITION TYPE "C"
SCALE: 1" = 1'-0"

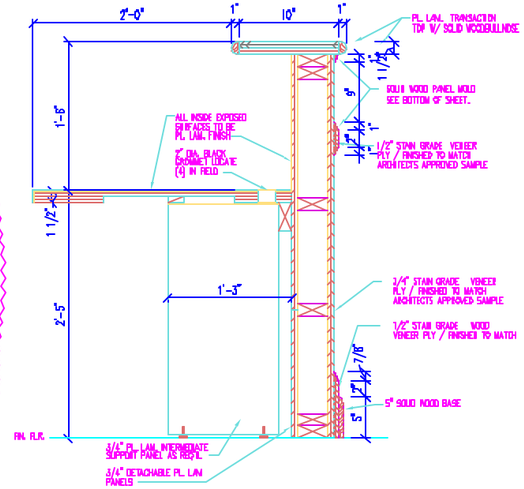

1 A6 CAGE SECTION
SCALE: 1 1/2" = 1'-0"

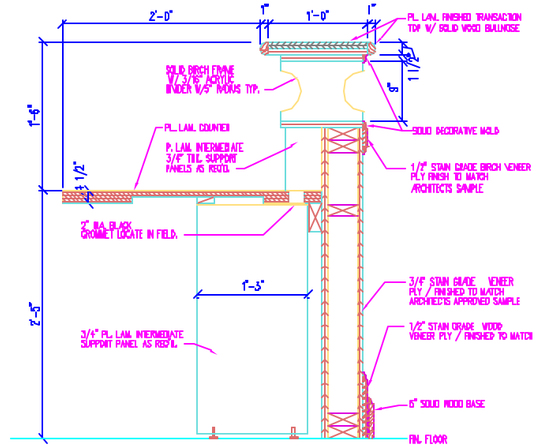

2 A6 CAGE MAIL SLOT SECTION
SCALE: 1 1/2" = 1'-0"

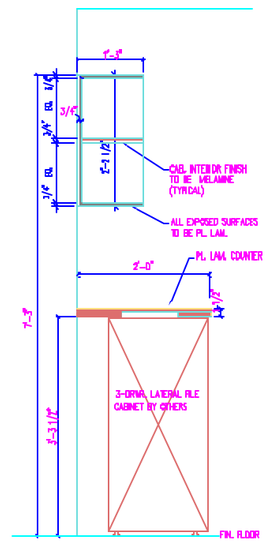

3 A6 CASEWORK SECTION
SCALE: 1" = 1'-0"

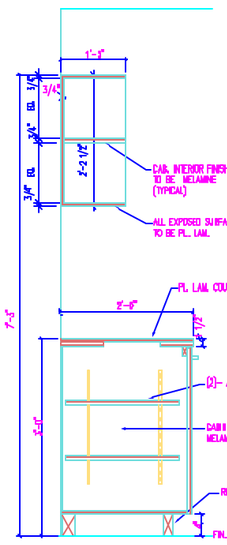

4 A6 CASEWORK SECTION
SCALE: 1" = 1'-0"

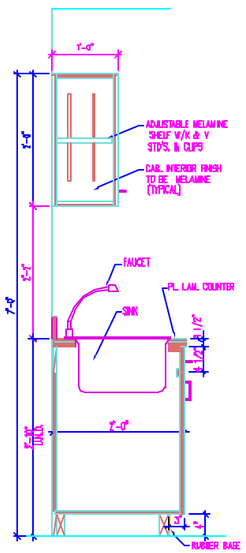

5 A6 CASEWORK SECTION
SCALE: 1" = 1'-0"

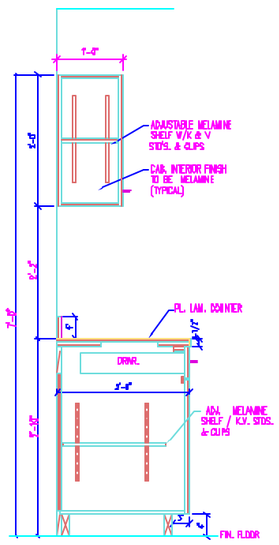

6 A6 CASEWORK SECTION
SCALE: 1" = 1'-0"

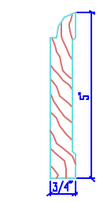

TYP. WOOD BASE

TYP. MOULDING

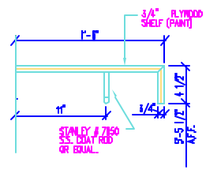

TYP. COAT ROD AND SHELF DETAIL
SCALE: 1 1/2" = 1'-0"

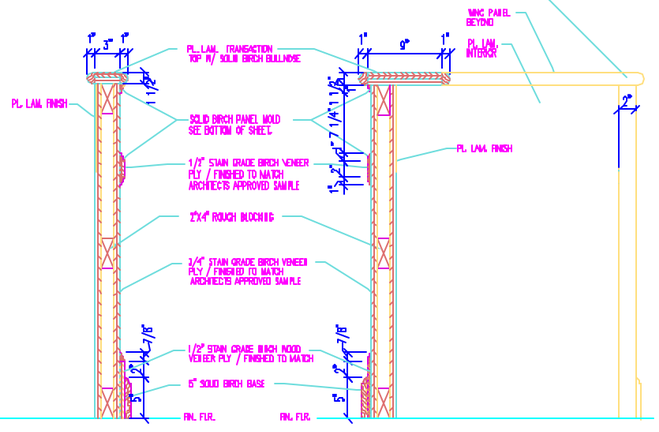

7 A6 CASEWORK SECTION
SCALE: 1" = 1'-0"

8 A6 CASEWORK SECTION
SCALE: 1" = 1'-0"

McCormick Architects+ Designers, Inc.

40 24th Street
Pittsburgh
Pennsylvania
15222

Telephone
412 . 471 . 3800
Facsimile
412 . 471 . 2042

Project Title

FIRST UNION Securities

TWO CANAL PLAZA
PLAZA LEVEL

PORTLAND
MAINE

Revisions

	By	Date
RE-ISSUED		2-6-01
⚠ REVISED AS SHOWN		2-6-01

Drawing Title

SECTION AND DETAIL SHEET

Project No. Sheet of

Scale:
AS NOTED

Drawn by:
DW/BRA

Issue date:
12-21-00

A6