


6 1/8"
(0.16m)

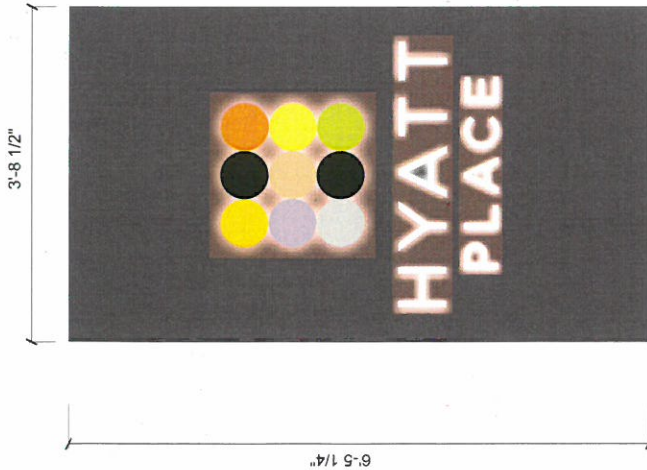

GRAPHIC ÉLÉVATION

ÉCHELLE: 3/4"=1'-0"

(1) SINGLE-FACE ILLUMINATED WALL SIGN

"LOGO" CLEAR ACRYLIC .3/4" THK (INFILLED) CEMENTED TO BACKING FROM 3/16" THK. WHITE PIGM. #7328 ACRYLIC BACKED TO ALUM. FACE WITH VINYL APPLIED ON FIRST SURFACE.

"HYATT PLACE" WHITE PIGM. #7328, 1/2" THK. ACRYLIC INFILLED INTO ALUM. FACE.

1/8" THK. ALUM. FACE WELDED TO ALUM. ANGLE AND FILLER FAB. FROM ALUM. EXTRUSION PAINTED BROWN.

ILLUMINATED WITH WHITE LED.

COLOR DETAIL

	BROWN : AKO-412-R2 (PAINT)
	3M
	PISTACHIO : 3630-148
	ARLON"
	BLACK : ARLON SERIES 2500-22
	YELLOW : ARLON SERIES 2500-2244A
	LAVENDER : SERIES 2500-3148
	BLUE : SERIES 2500-2529
	ORANGE : SERIES 2500-84
	LIME GREEN : SERIES 2100-948
	SPRING GREEN : SERIES 2500-489 LIGHT BLUE & SERIES 2500-2202

LIGHT GREEN (1 LAYER OF EACH)
LIGHT BLUE ALWAYS APPLIED AS A DIFFUSER FOR THE LOGO



EAST ELEVATION 1/8"=1'-0"

Avis / Notice

Ce dessin, incluant la conception graphique et les détails techniques est la seule propriété d'Ensignes Transworld de et ne doit être reproduit, copié ou utilisé pour l'identification sans l'autorisation préalable d'Ensignes Transworld.
This drawing, including graphic layout and technical detail is the property of Ensignes Transworld Signs Co. and cannot be reproduced, copied or used without prior written permission.
Licence N°82-8270-5015-47. Toute réimpression sans autorisation est formellement interdite.

9310 Parkway, Montreal (Québec) H4J 1A7
Tel./Tél. : 514 352-8030 / 1 888 888-8030
Fax : 514 352-0396
info@transworldsigns.com
www.transworldsigns.com

ENSEIGNES TRANSWORLD
TRANSWORLD SIGNS
de premier Plan, Premier / A First Place, Première

Client



433 Fore Street, Portland, ME

Rep : S. Gabrisch

Date : 2013 / 05 / 08

Des. : CD

Ref. # : 14420130508 / 2012

Révision / Revision

#	Description	Per/By	Date
1	Specifications	CD	2013/05/21
2	Dimensions	CD	2013/08/30