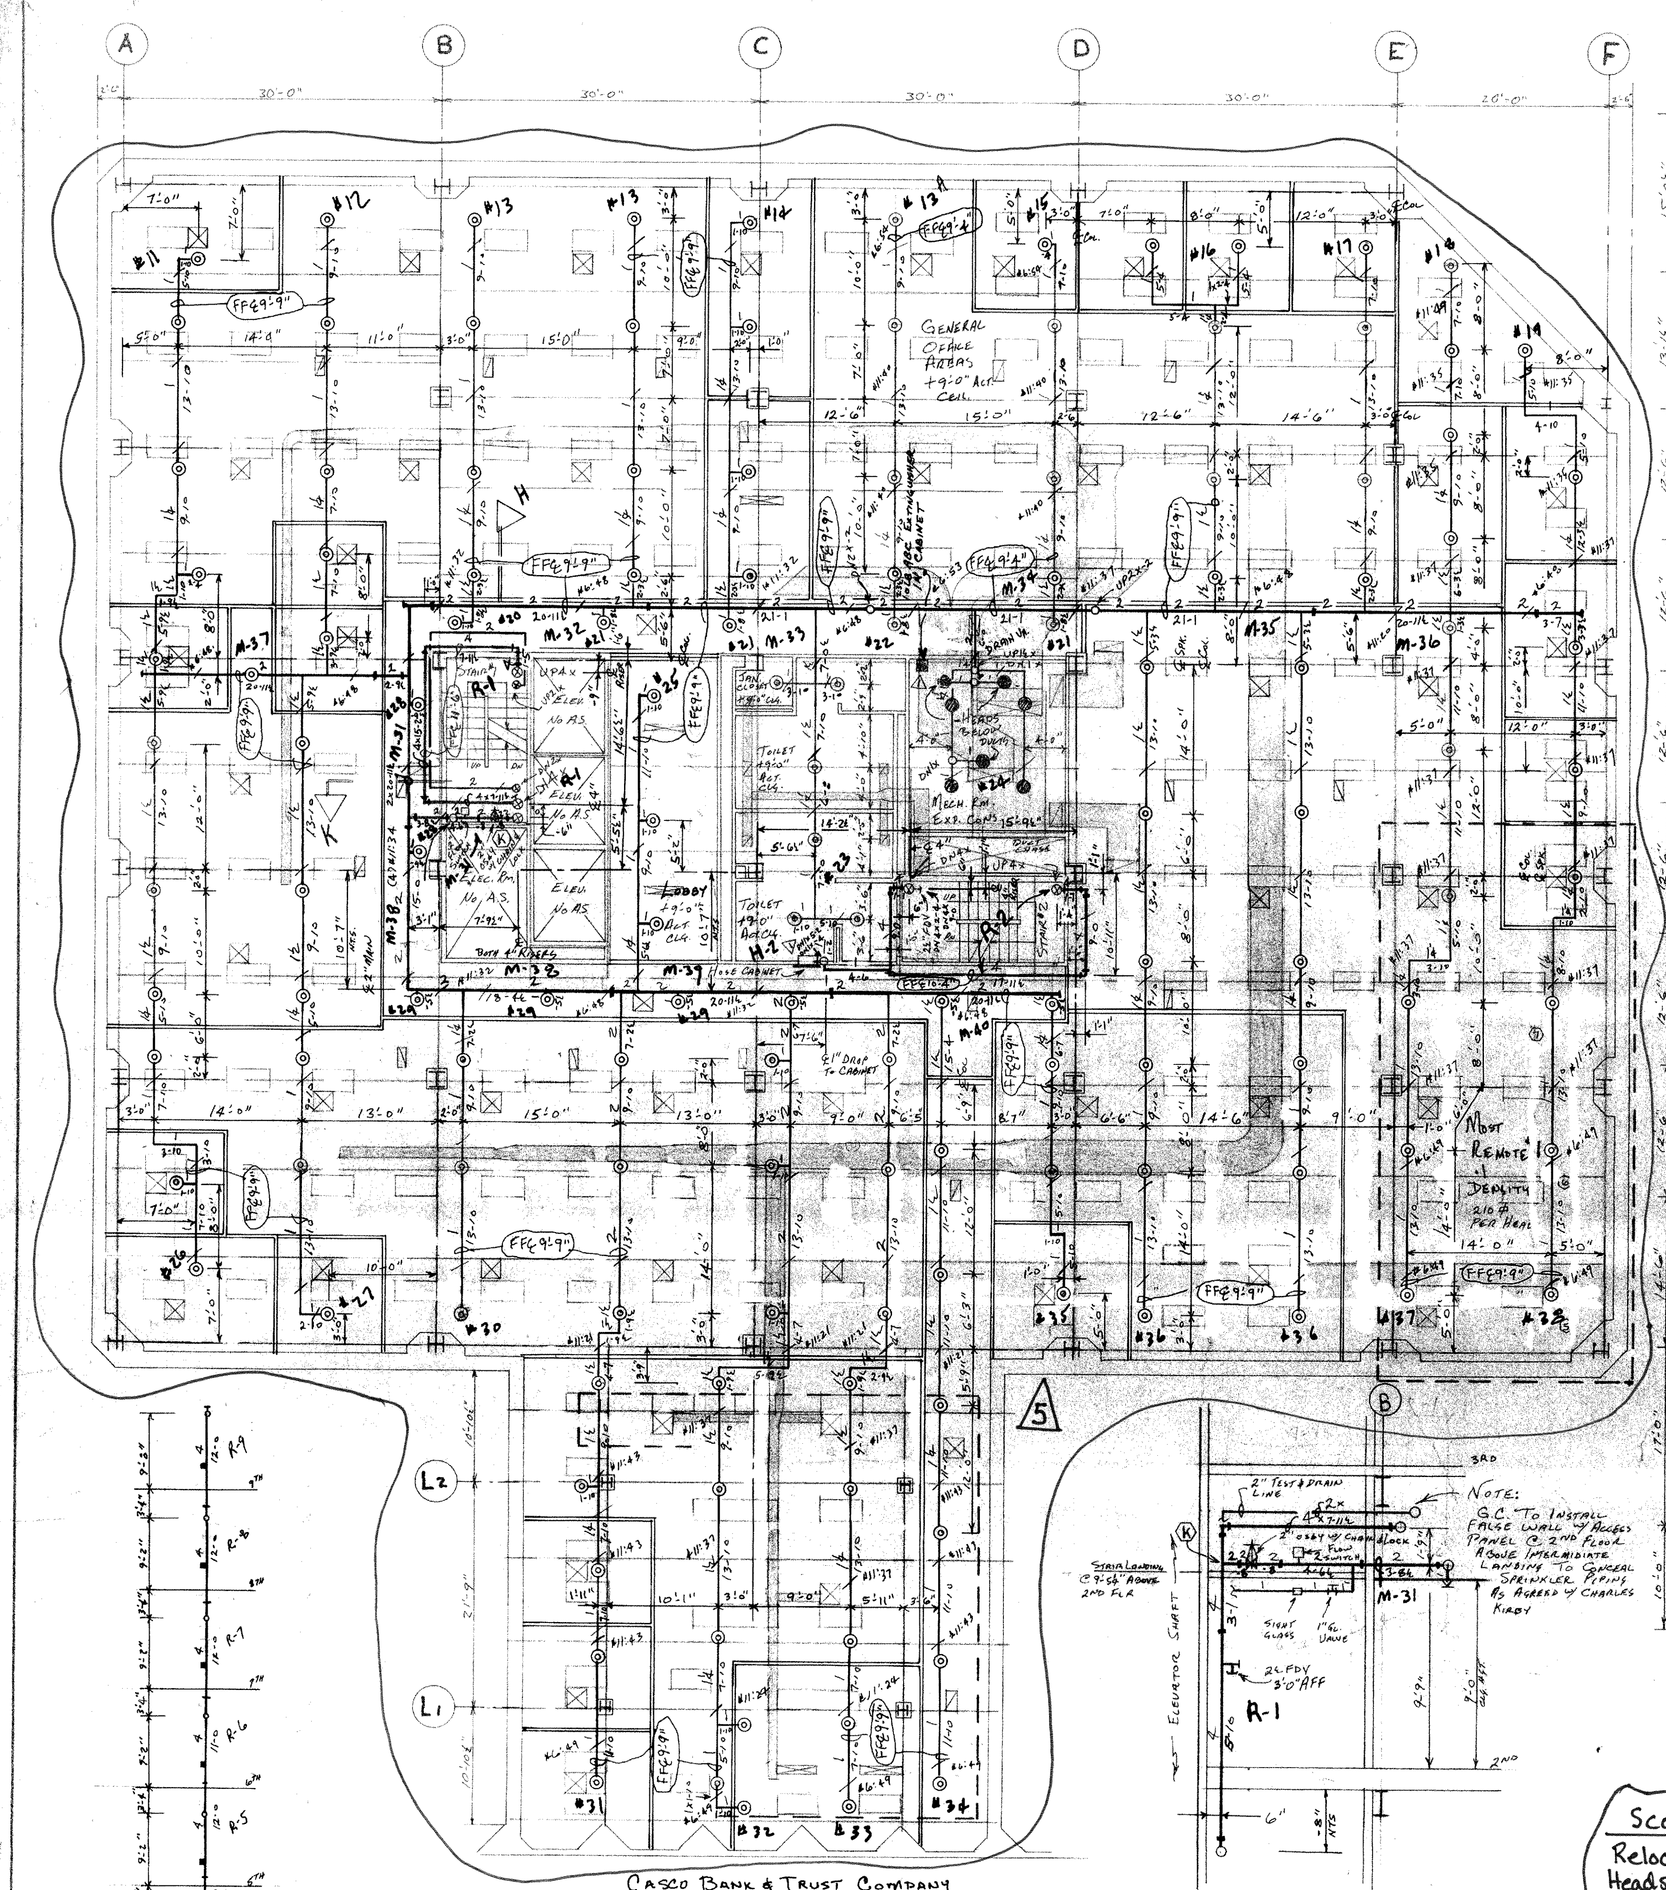
GENERAL OFFICE AREAS +9'-0" ACT. CEIL.
TOILET +9'-0" ACT. CEIL.
Elec. Rm. No AS.
Mech. Rm. Exp. Conn.
Stair #1
Stair #2
Riser A (4")
Elevator Shaft
Section K-K @ Stair #1
Scale 1/4"=1'-0"
2" Test & Drain Line
NOTE: G.C. To Install False Wall W/ Access Panel @ 2nd Floor Above Intermediate Landing To General Sprinkler Piping As Agreed W/ Charles Kirby
Stair Location @ 9'-6" Above 2nd Flr.
Sidelight
1"ø Drop To Cabinet
