




12 Storefront Jamb Detail  
 Scale: 3" = 1'-0"

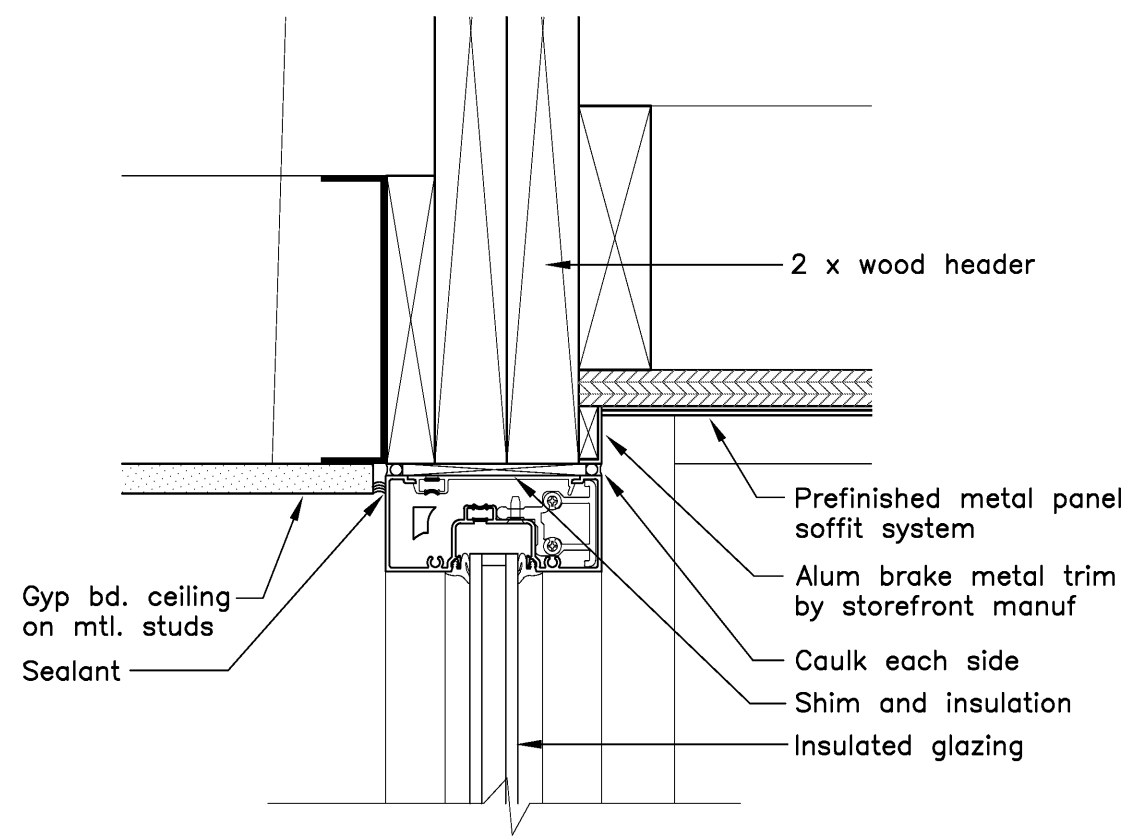


9 Storefront Head Detail  
 Scale: 3" = 1'-0"

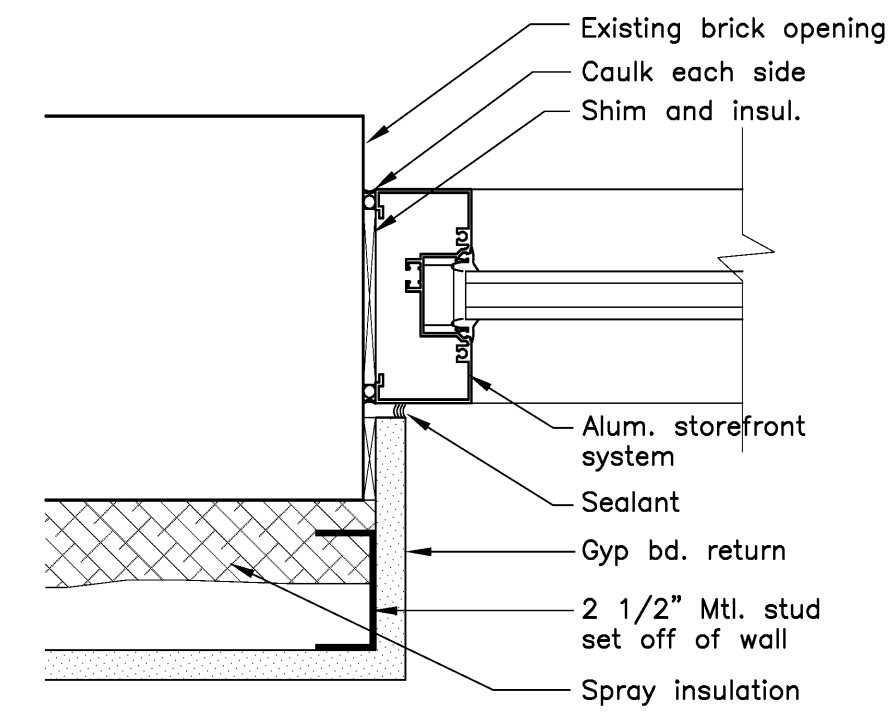


5 Storefront Jamb Detail  
 Scale: 3" = 1'-0"

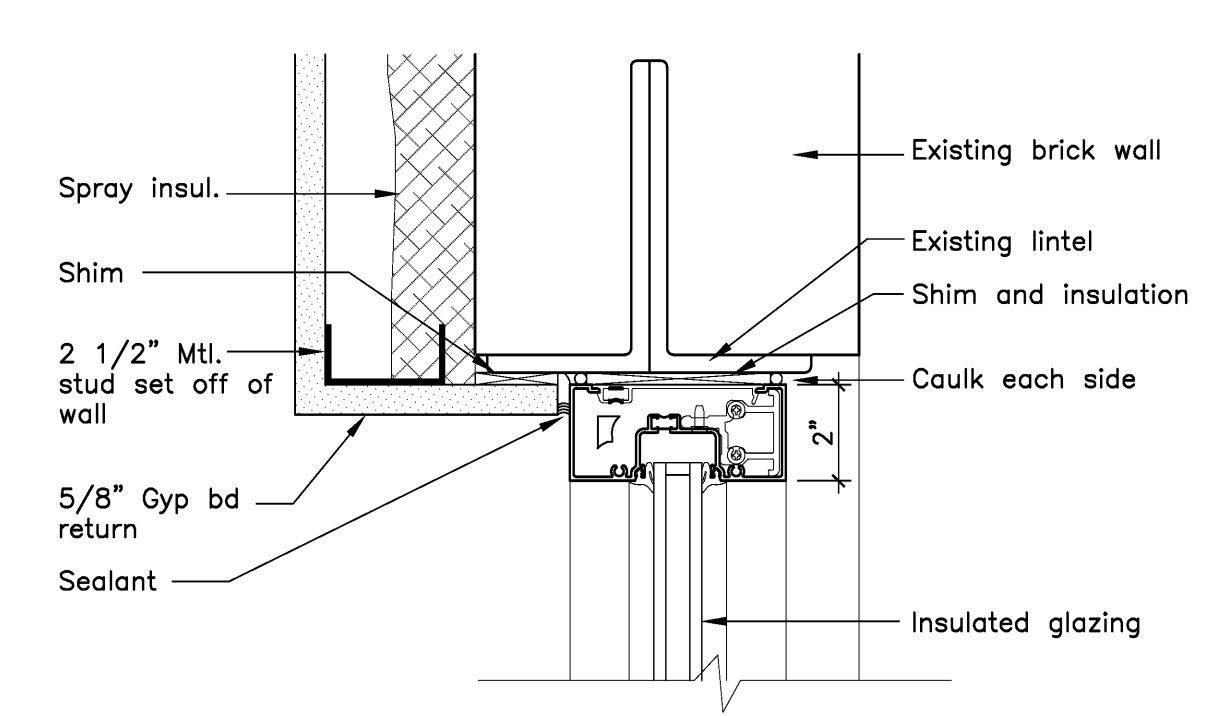


1 Storefront Head Detail  
 Scale: 3" = 1'-0"

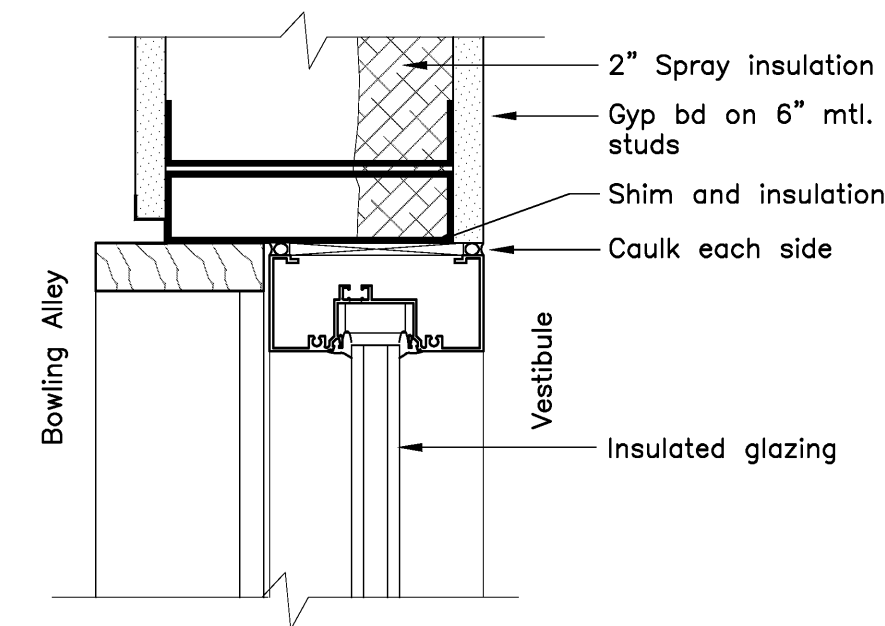


13 Storefront Head Detail - Alternate #3  
 Scale: 3" = 1'-0"

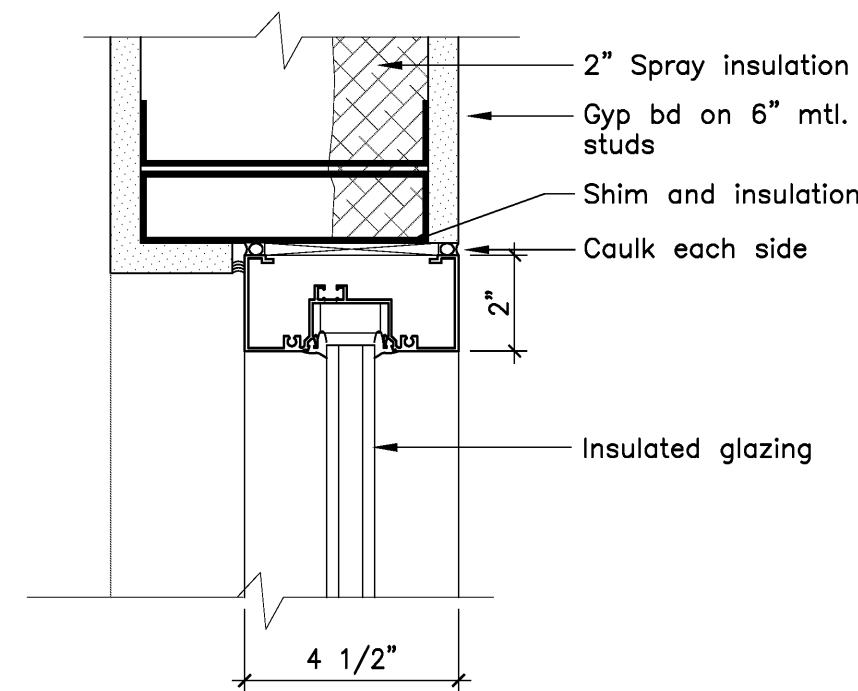


10 Storefront Head Detail  
 Scale: 3" = 1'-0"

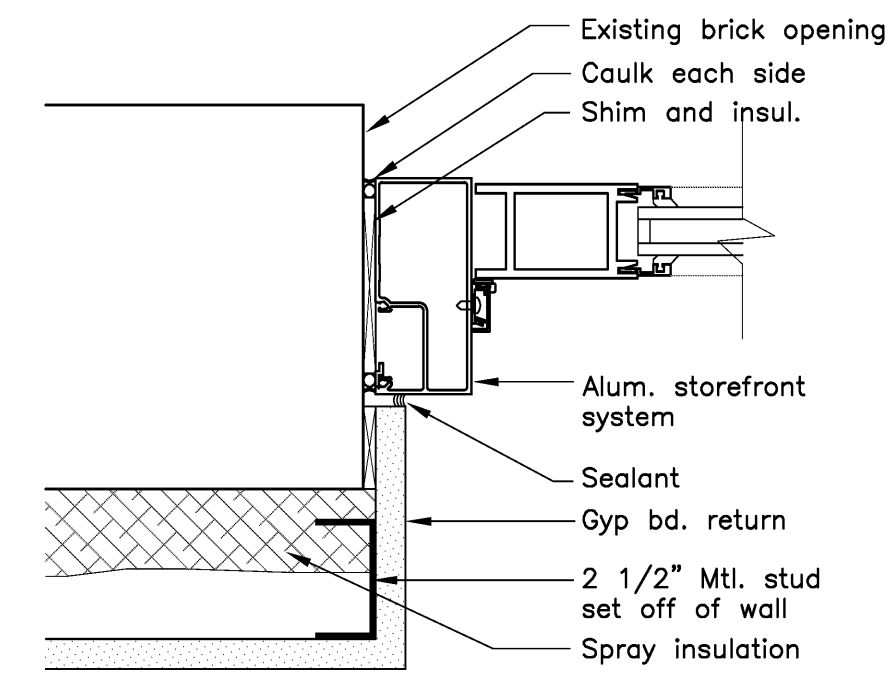


6 Storefront Jamb Detail  
 Scale: 3" = 1'-0"

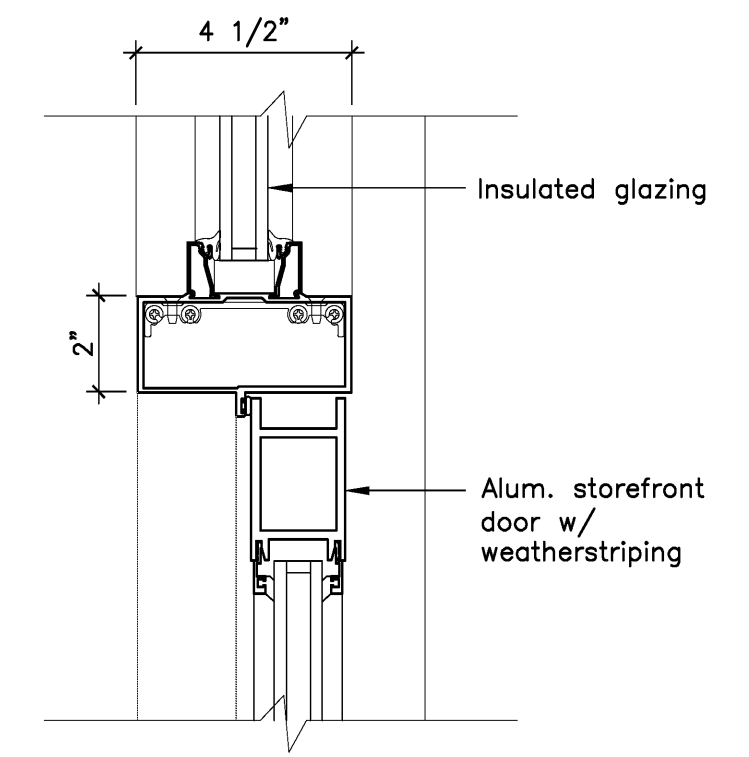


2 Storefront Door Head Detail  
 Scale: 3" = 1'-0"

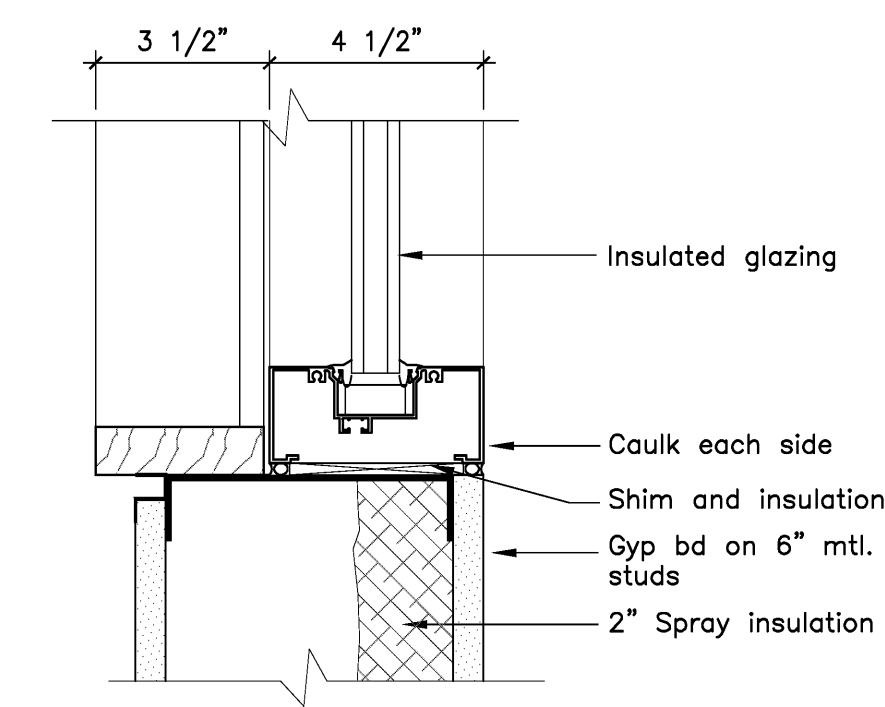


14 Storefront Jamb Detail - Alternate #3  
 Scale: 3" = 1'-0"

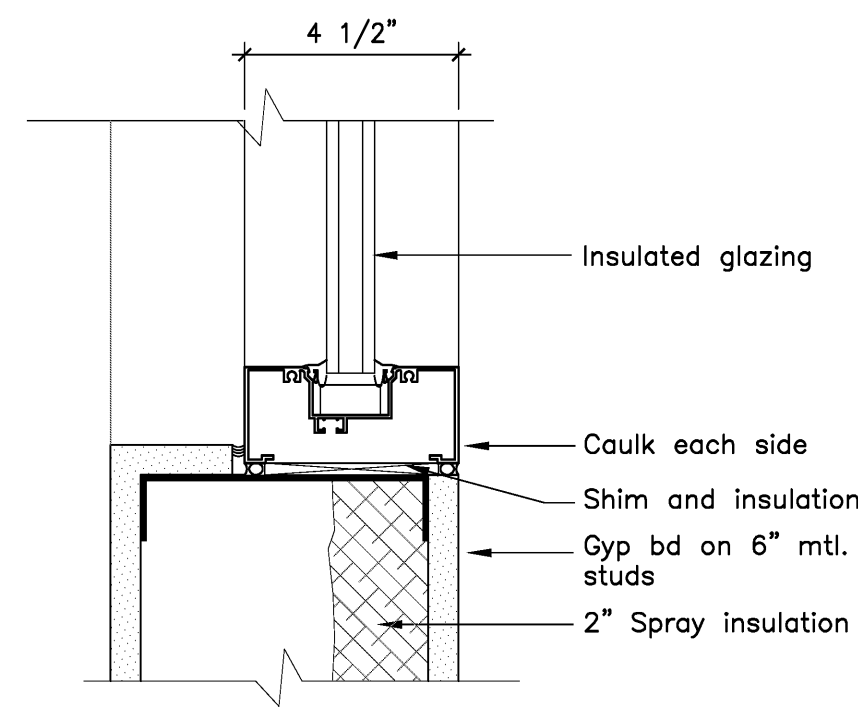


11 Storefront Jamb Detail  
 Scale: 3" = 1'-0"

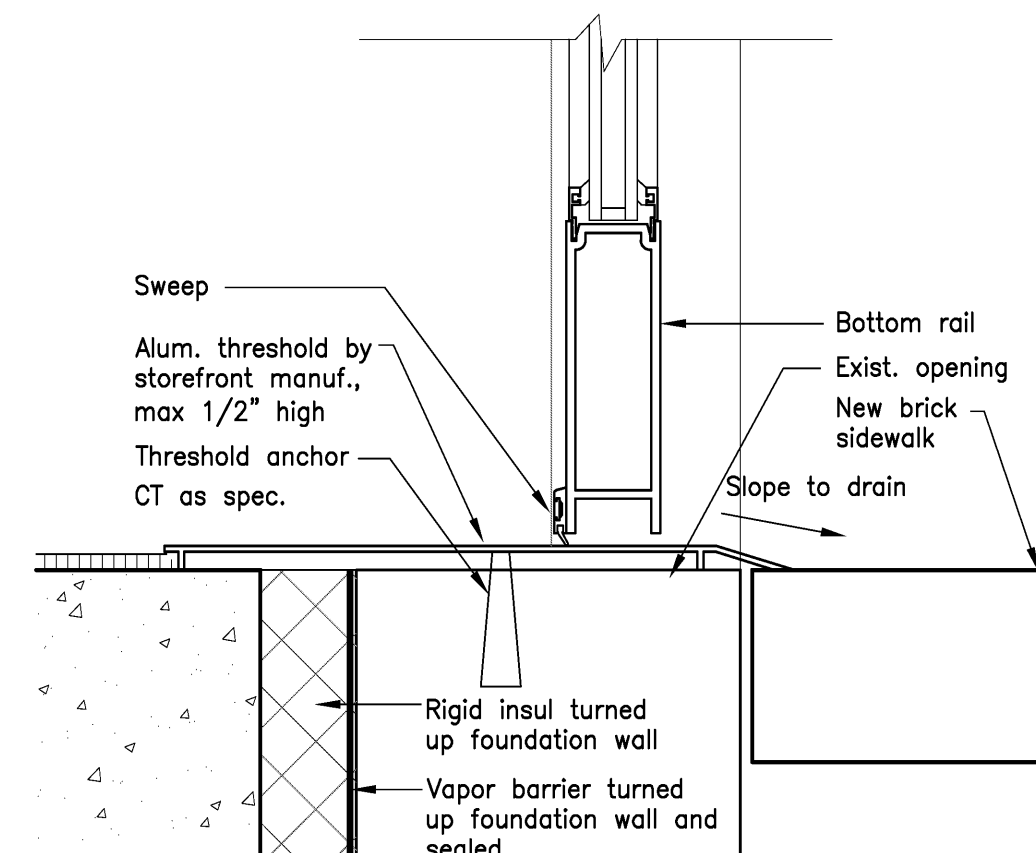


7 Storefront Entrance  
 Scale: 3" = 1'-0"

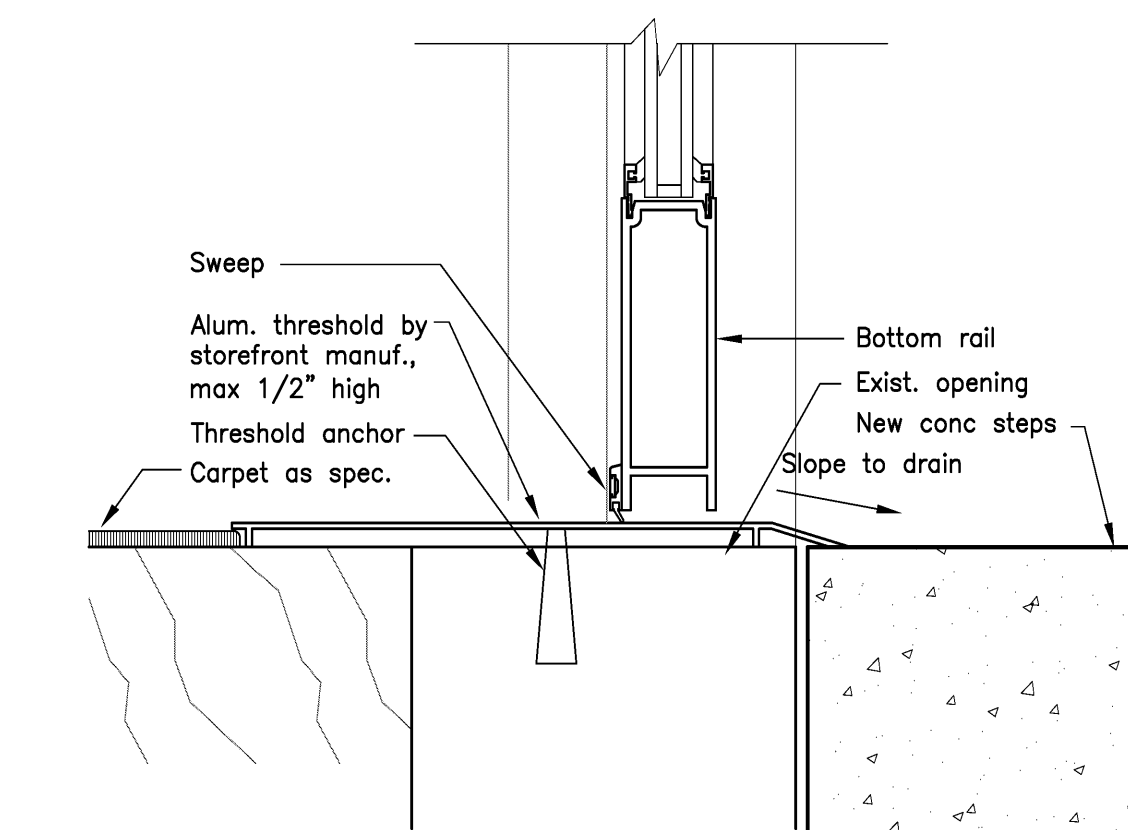

3 Storefront Entrance  
 Scale: 3" = 1'-0"

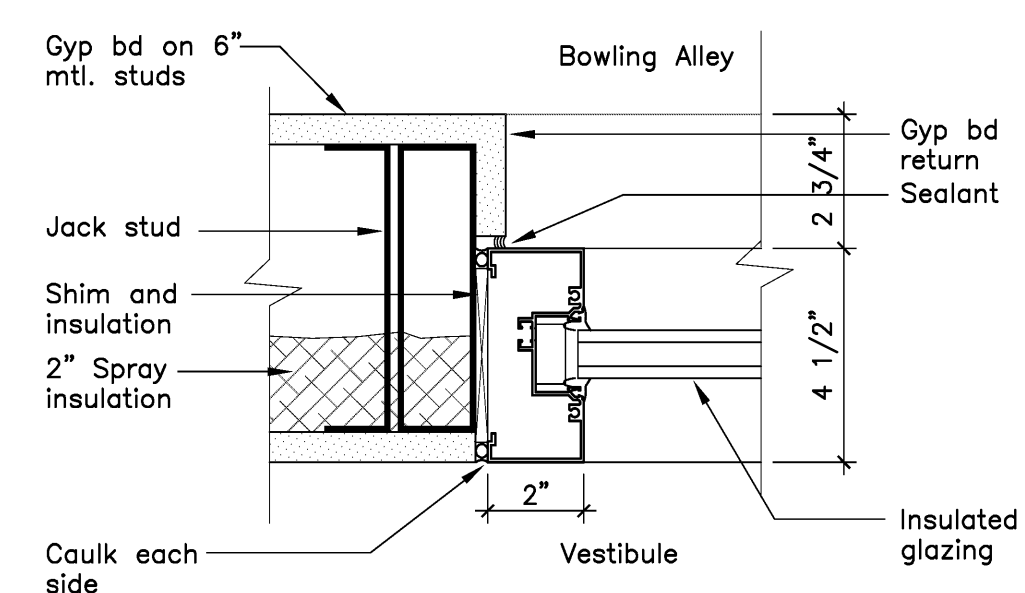

8 Storefront Jamb Detail  
 Scale: 3" = 1'-0"

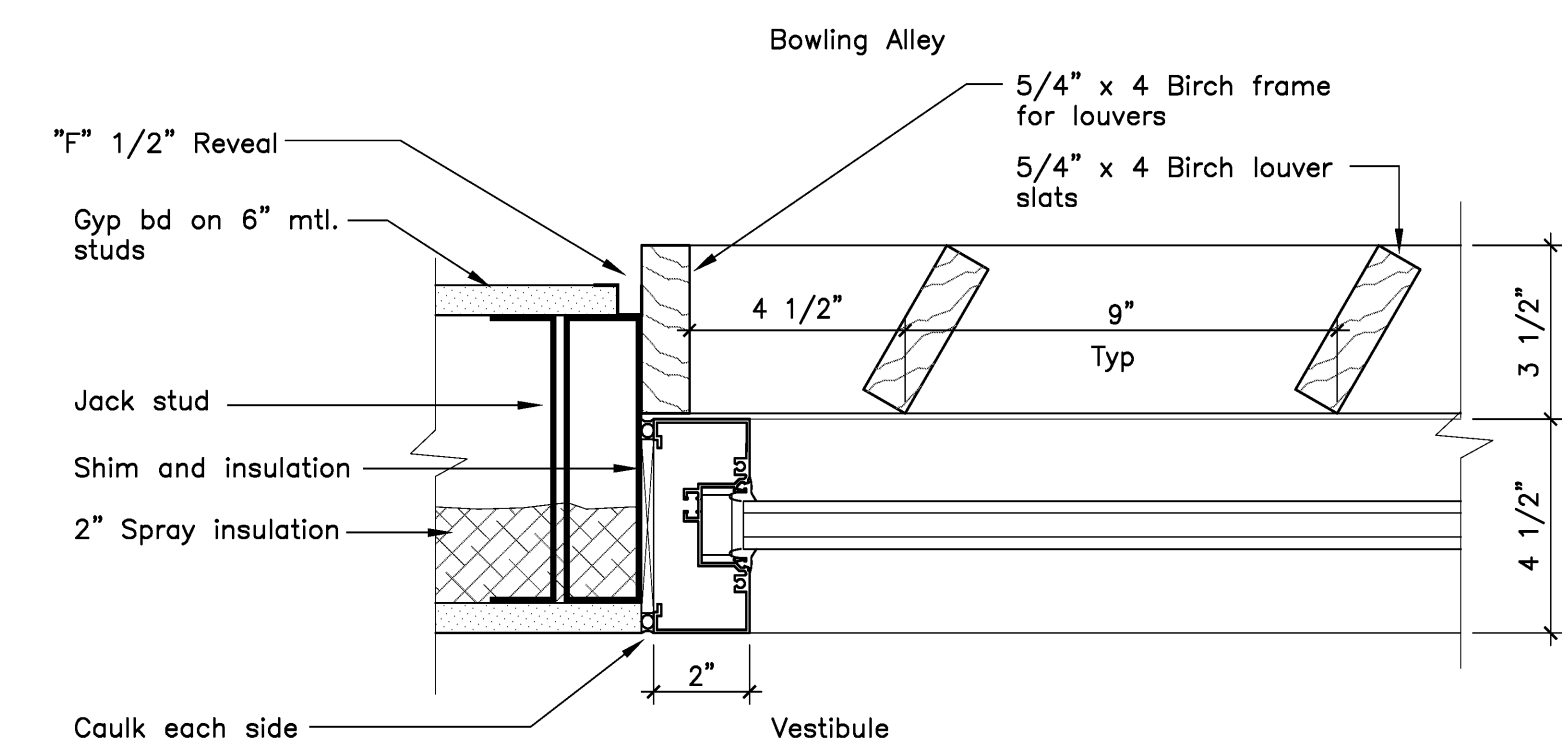

4 Storefront Entrance - Alternate #3  
 Scale: 3" = 1'-0"