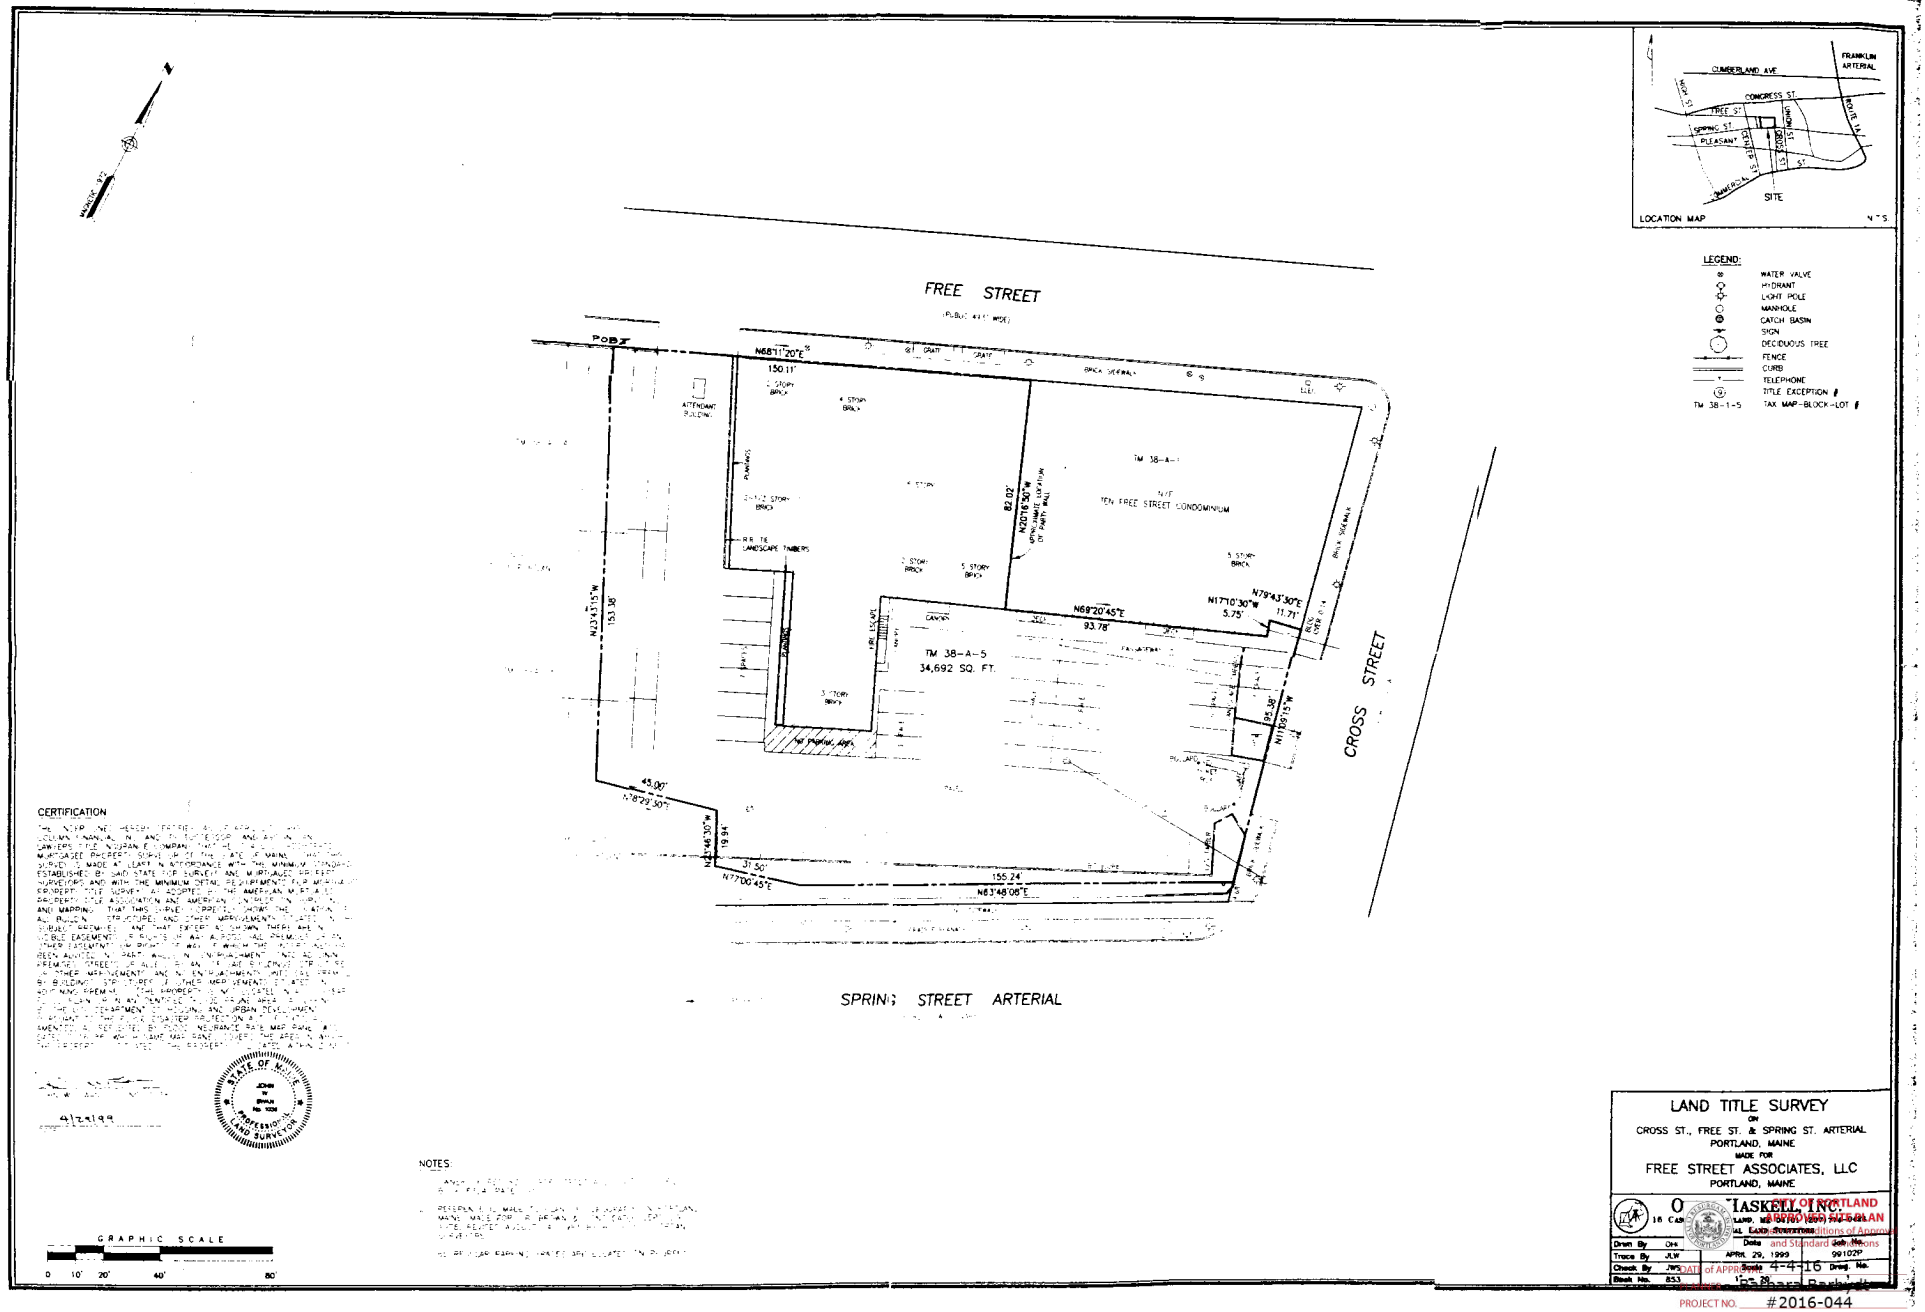

FREE STREET
CROSS STREET
SPRING STREET ARTERIAL
POB
N68°11'20"E
150.11'
N20°16'50"W
82.02'
N69°20'45"E
93.78'
N17°10'30"W
5.75'
N79°43'30"E
11.71'
N11°09'15"W
95.38'
N23°43'15"W
153.38'
N23°46'30"W
19.94'
N77°00'45"E
31.50'
155.24'
N63°48'08"E
45.00'
N78°29'30"E
TM 38-A-1
N/F
TEN FREE STREET CONDOMINIUM
TM 38-A-5
34,692 SQ. FT.
ATTENDANT BUILDING
BRICK SIDEWALK
LOCATION MAP
CUMBERLAND AVE
CONGRESS ST.
FRANKLIN ARTERIAL
SITE
LEGEND:
WATER VALVE
HYDRANT
LIGHT POLE
MANHOLE
CATCH BASIN
SIGN
DECIDUOUS TREE
FENCE
CURB
TELEPHONE
TITLE EXCEPTION #
TM 38-1-5 TAX MAP-BLOCK-LOT #
CERTIFICATION
NOTES:
GRAPHIC SCALE
0 10' 20' 40' 80'
LAND TITLE SURVEY
ON
CROSS ST., FREE ST. & SPRING ST. ARTERIAL
PORTLAND, MAINE
MADE FOR
FREE STREET ASSOCIATES, LLC
PORTLAND, MAINE
Drawn By OH
Trace By JLW
Check By JWS
Book No. 853
Date APRIL 29, 1999
Job No. 99102P
Drwg. No.
Date 4-4-16
PROJECT NO. #2016-044