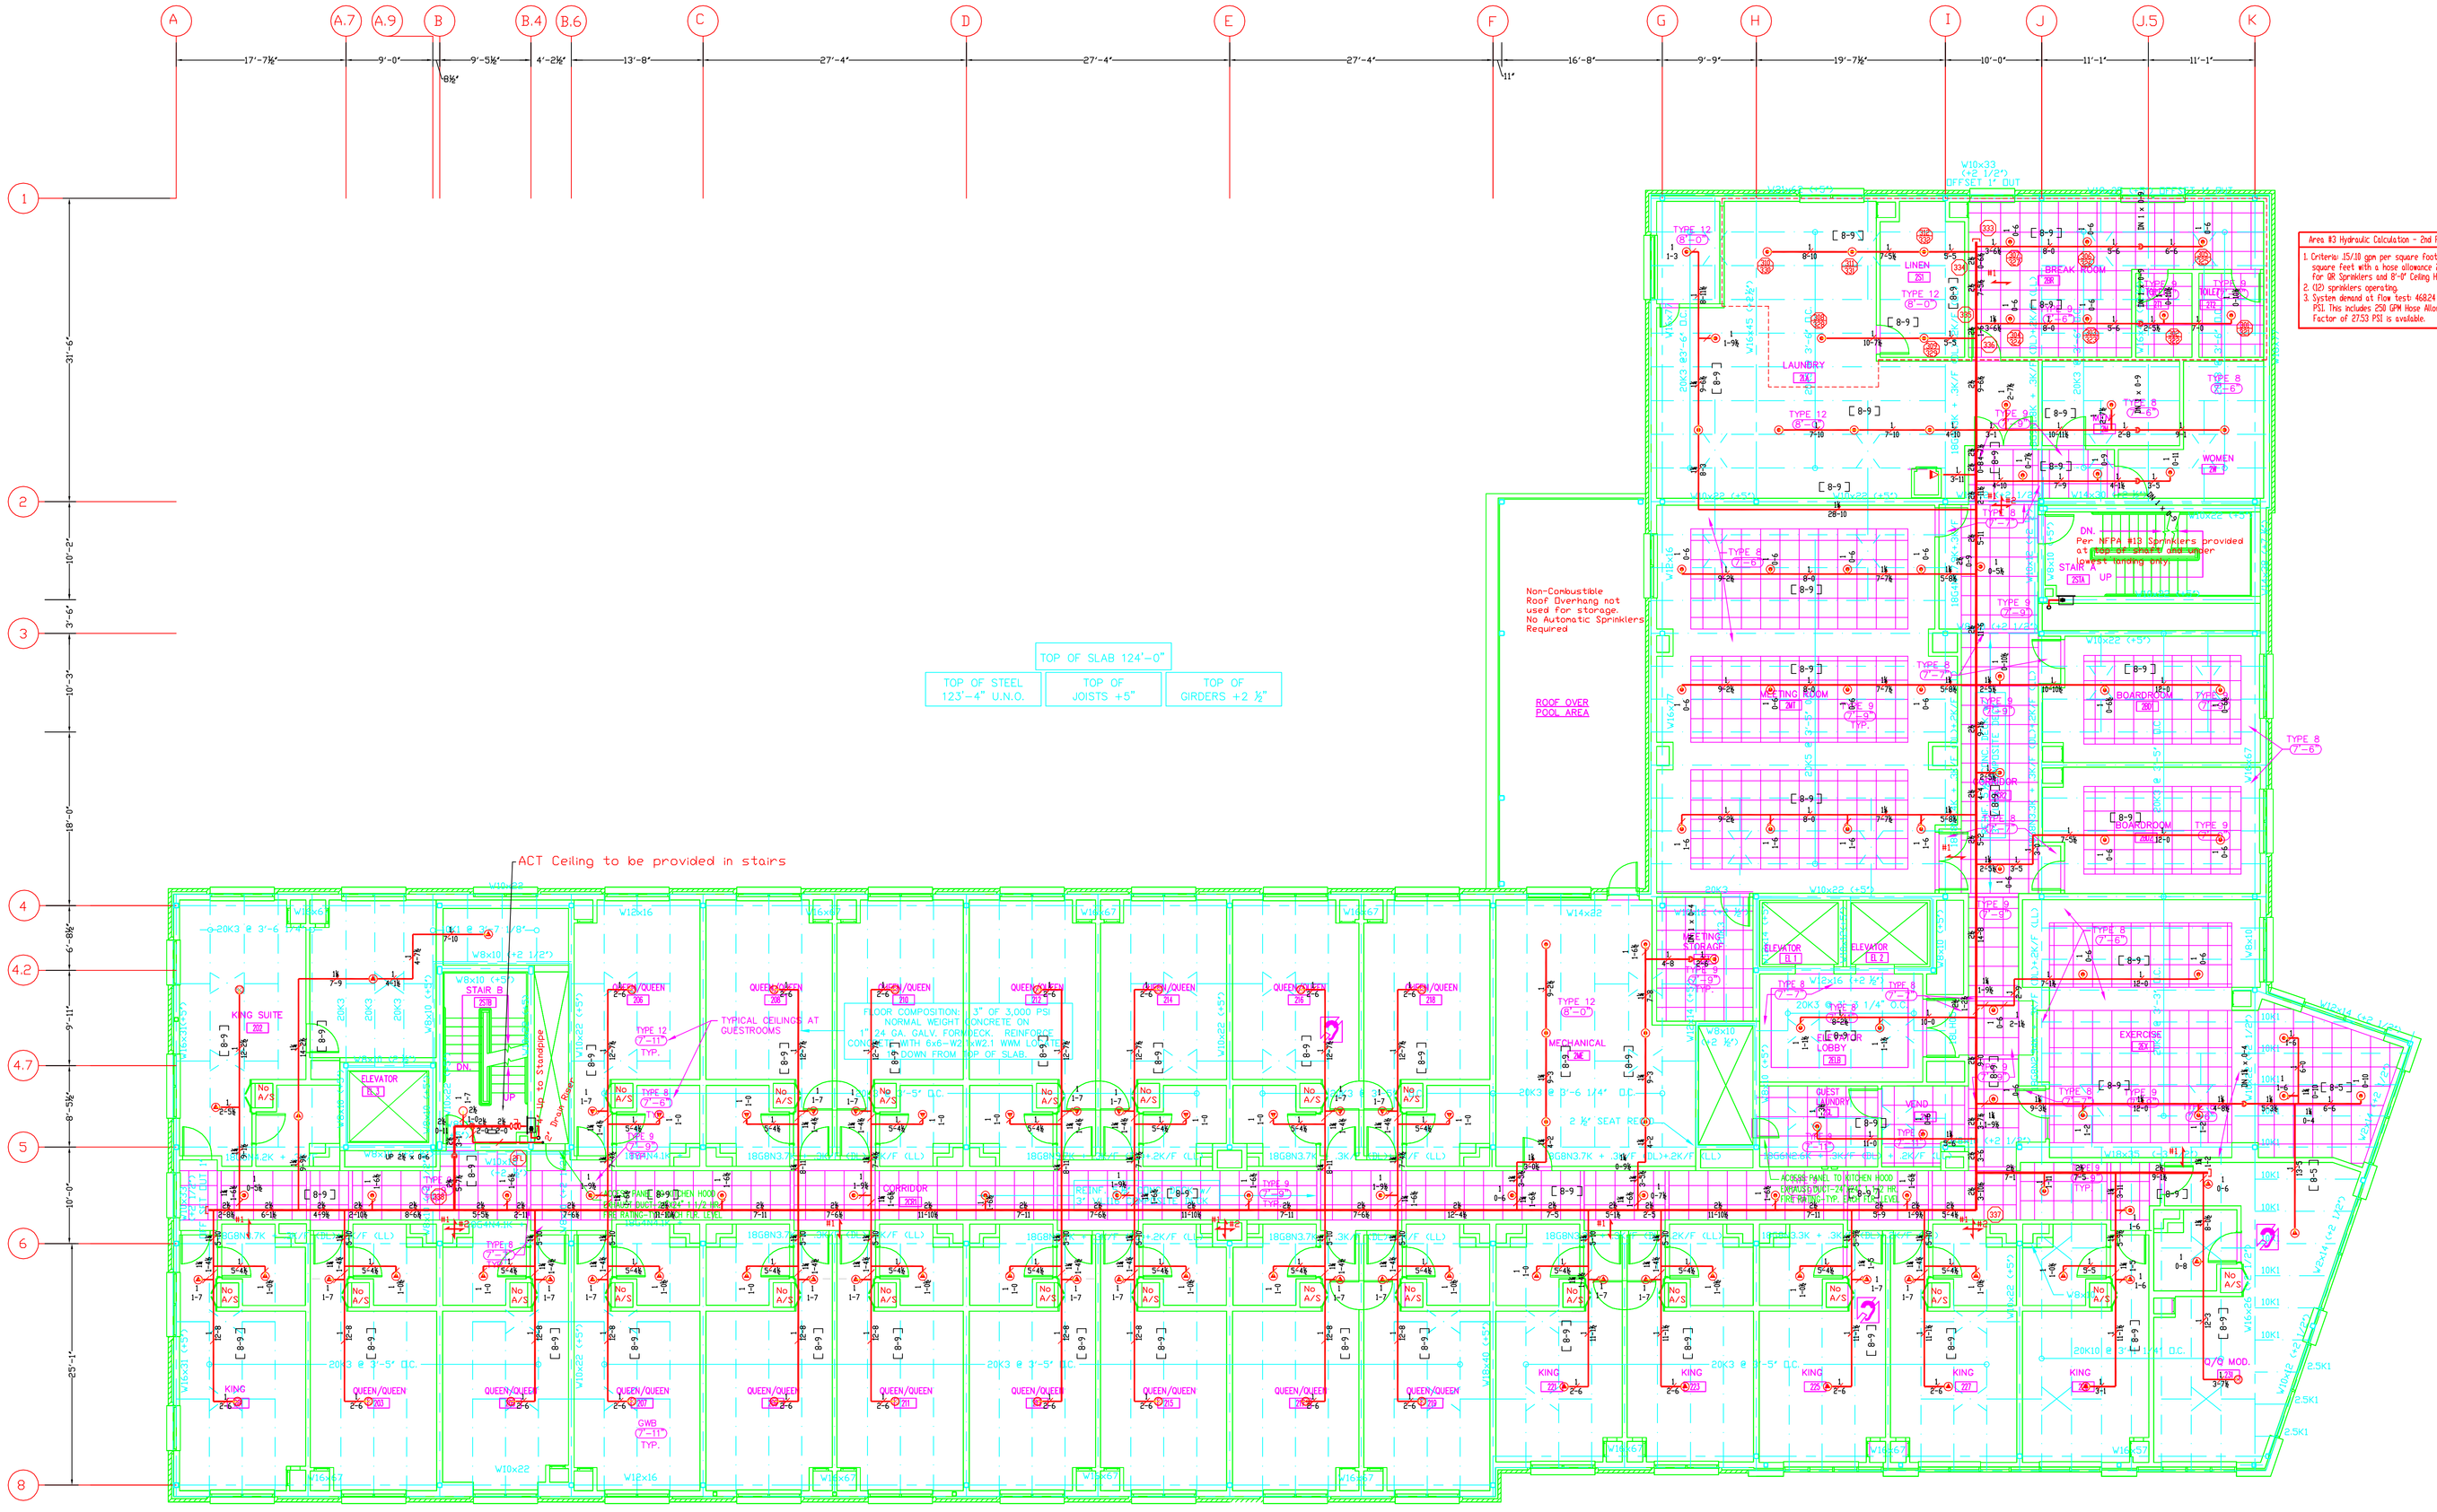
A
A.7
A.9
B
B.4
B.6
C
D
E
F
G
H
I
J
J.5
K
17'-7⅝"
9'-0"
9'-5⅛"
4'-2⅝"
13'-8"
27'-4"
27'-4"
27'-4"
16'-8"
9'-9"
19'-7⅛"
10'-0"
11'-1"
11'-1"
1
2
3
4
4.2
4.7
5
6
8
31'-6"
10'-2"
7'-6"
18'-0"
10'-3"
6'-0⅝"
9'-11"
6'-3⅝"
10'-0"
23'-1"
TOP OF SLAB 124'-0"
TOP OF STEEL 123'-4" U.N.O.
TOP OF JOISTS +5"
TOP OF GIRDERS +2 ½"
ACT Ceiling to be provided in stairs
Non-Combustible Roof Overhang not used for storage. No Automatic Sprinklers Required
ROOF OVER POOL AREA
W10x33 CJ2 1'-2" OFFSET 1" OUT
