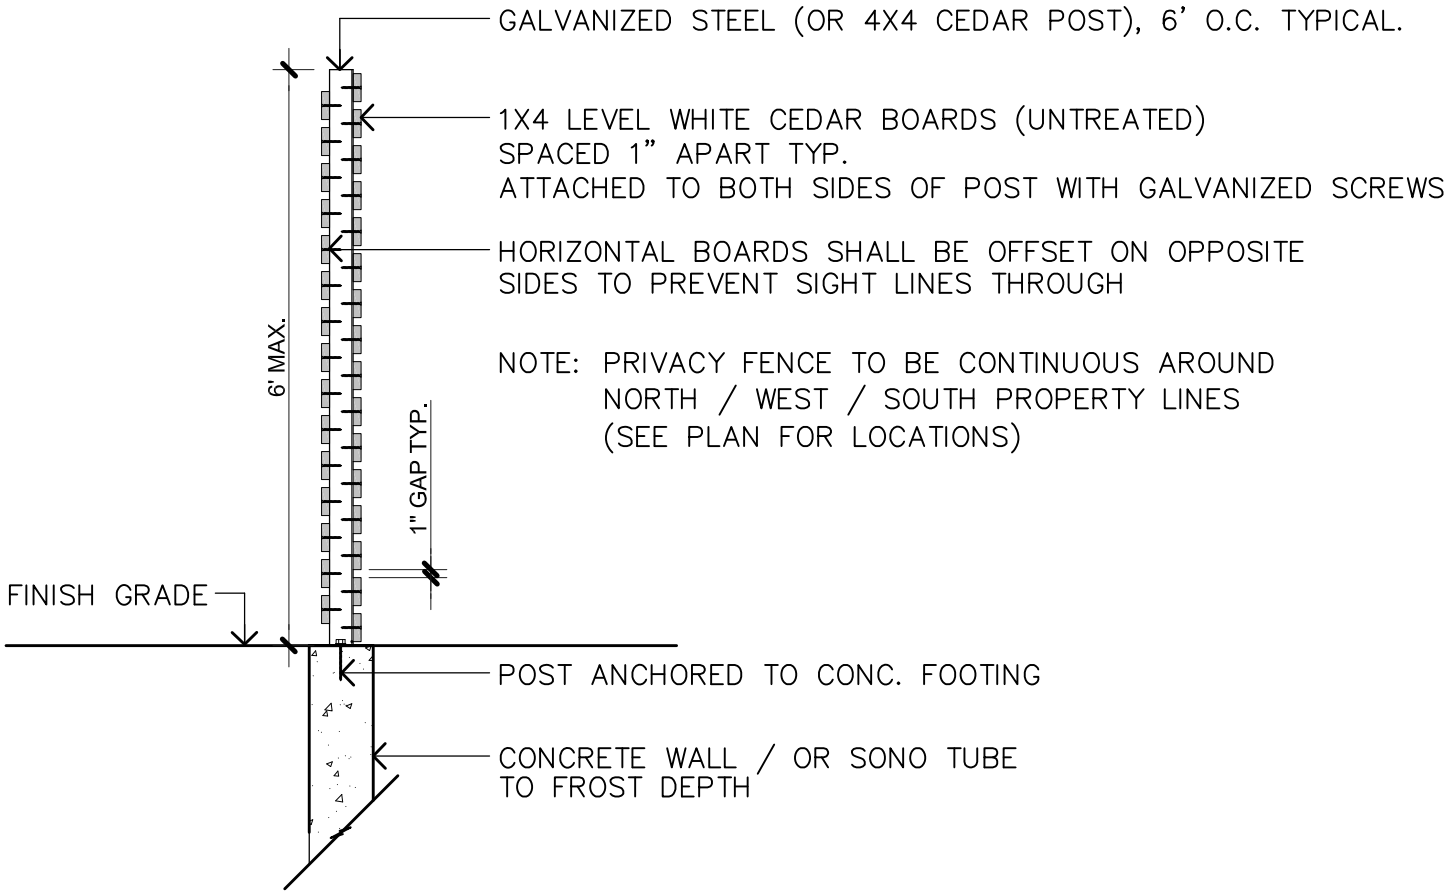

5
L3.0

6' TALL PRIVACY FENCE
SCALE: 1/2" = 1'