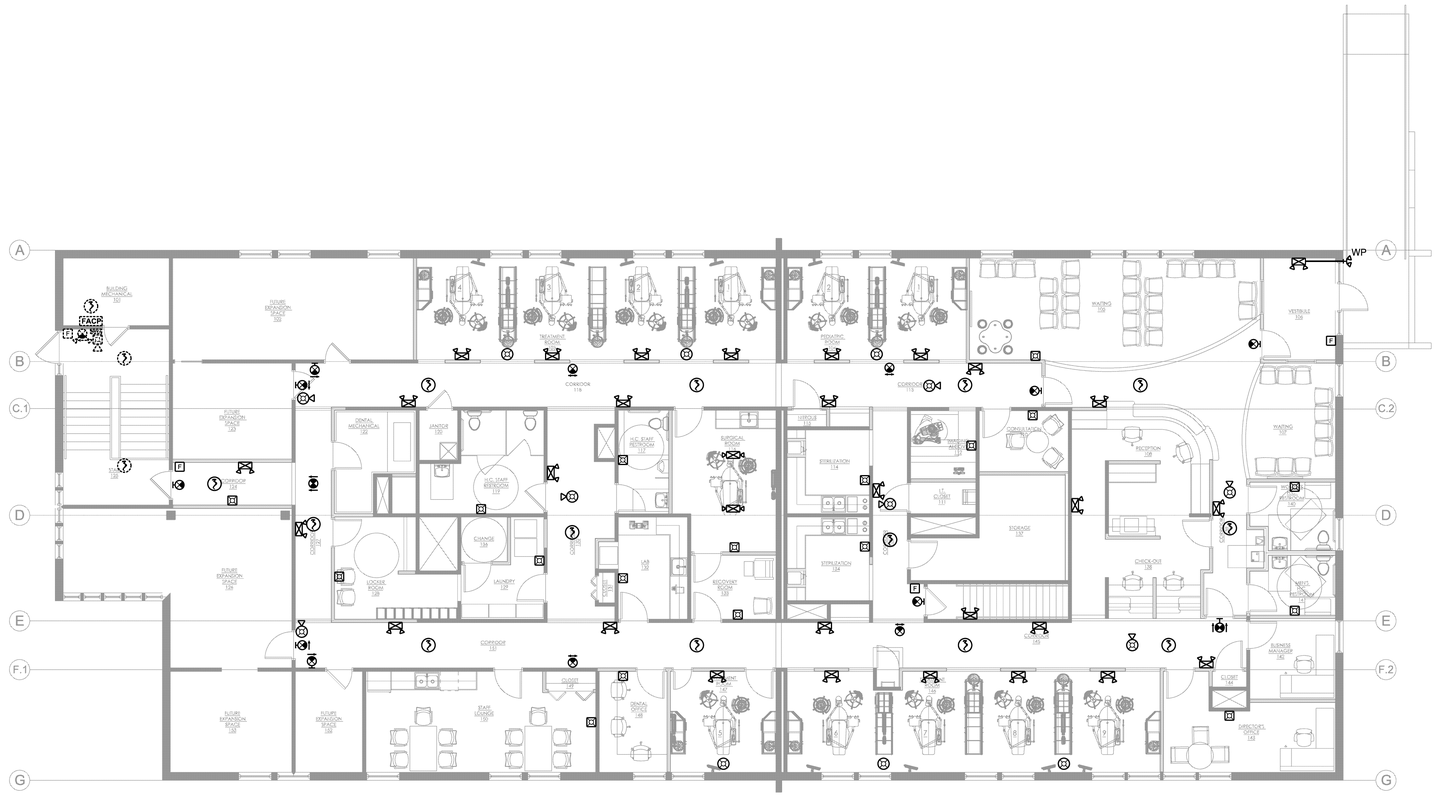
A
B
C.1
D
E
F.1
G
A
B
C.2
D
E
F.2
G
WP
FACP
CORRIDOR