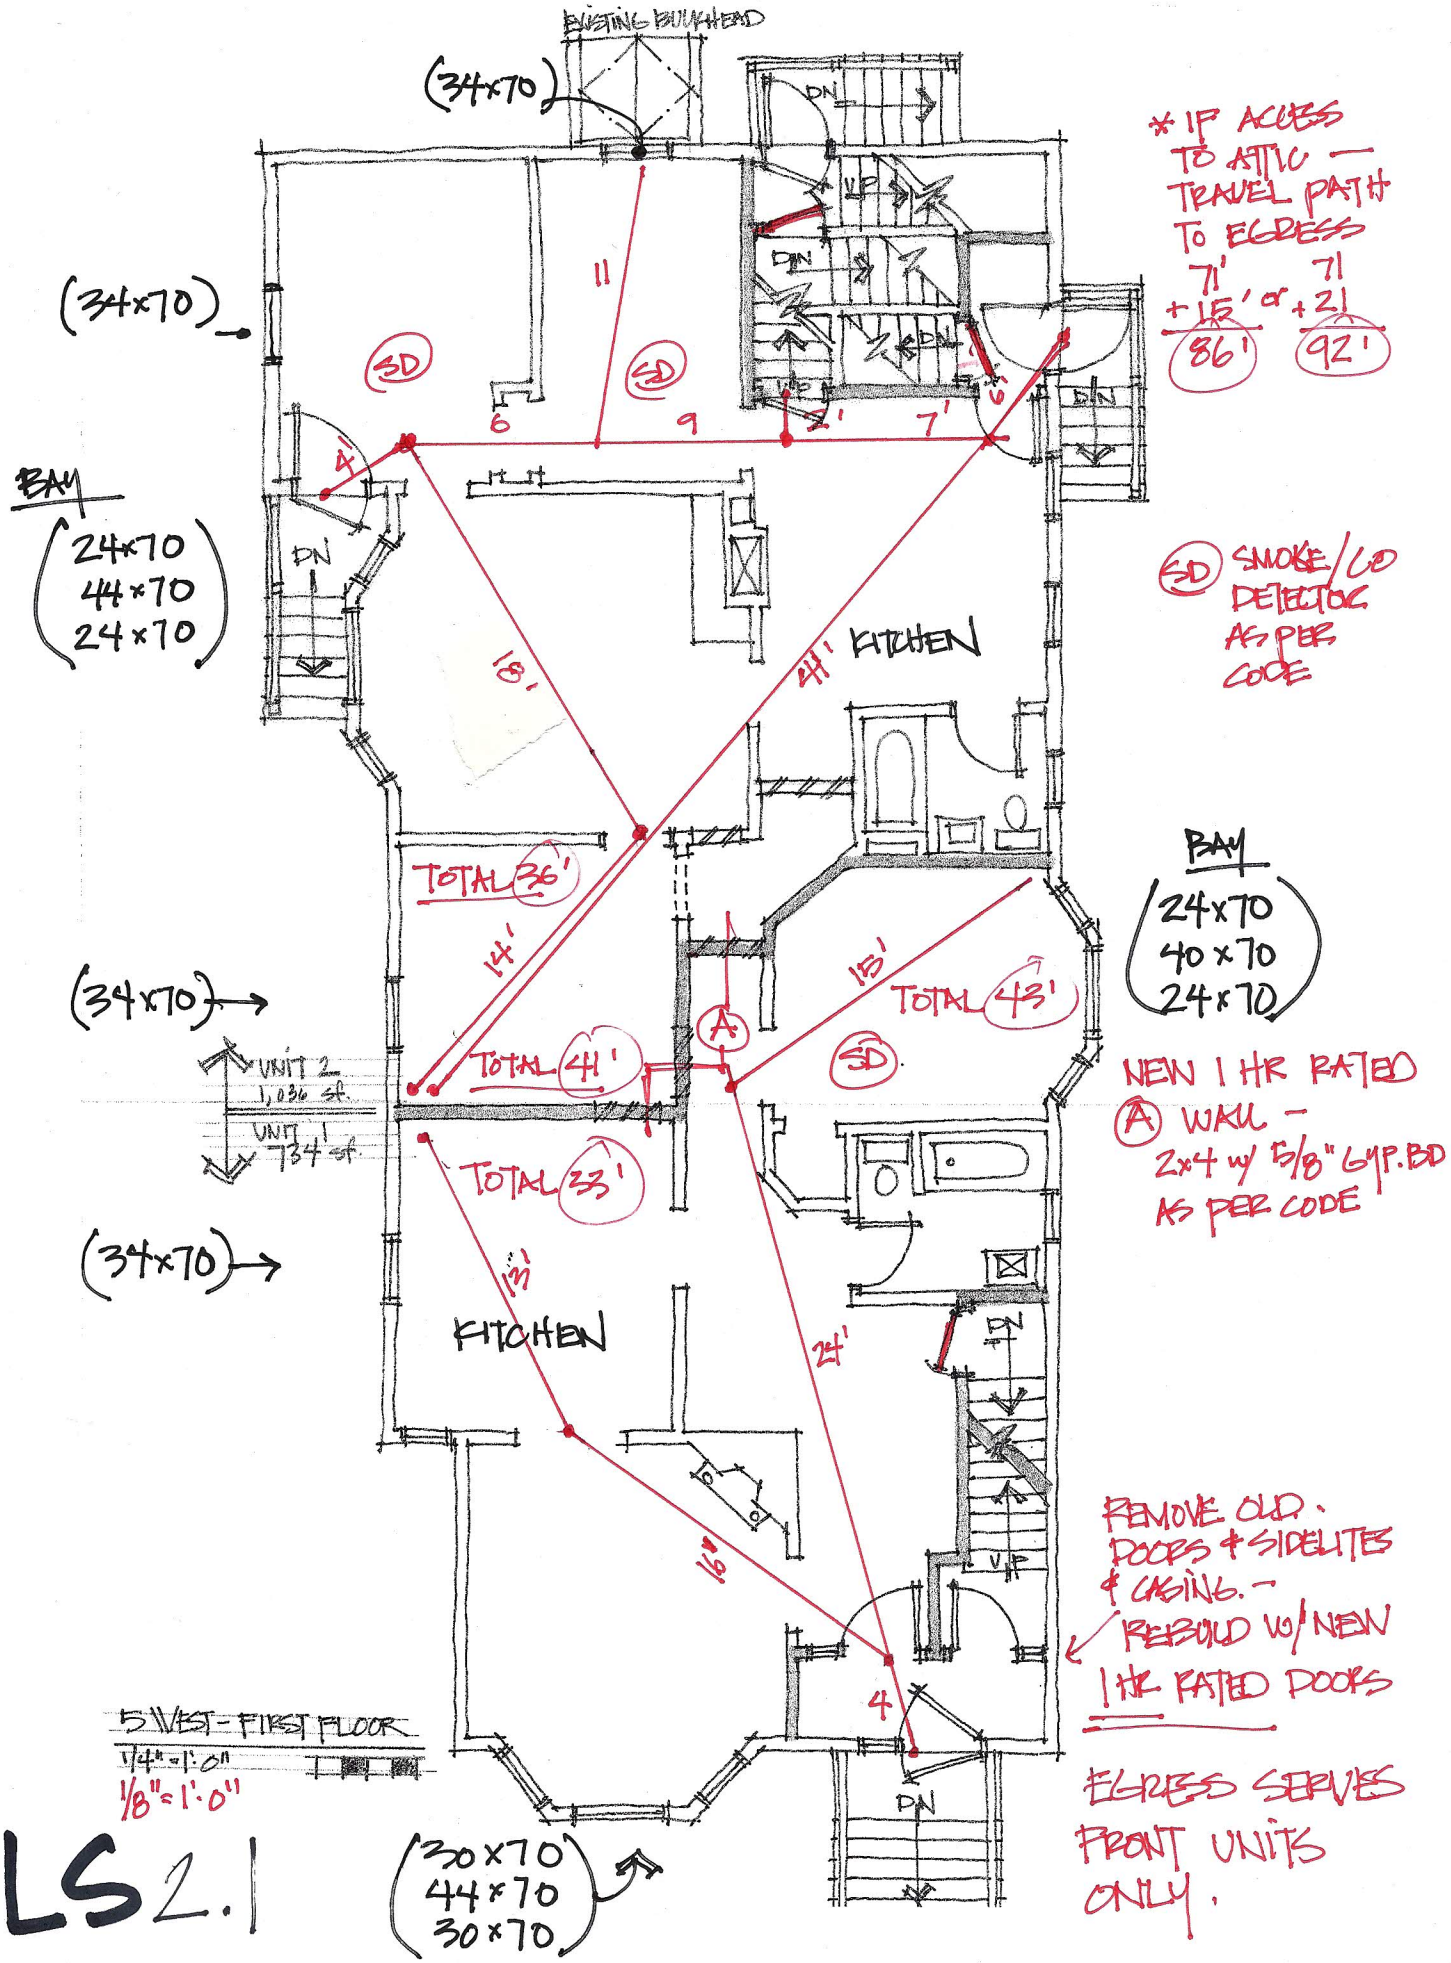

5 \ WEST - FIRST FLOOR

1/4" = 1'-0"

1/8" = 1'-0"

LS2.1