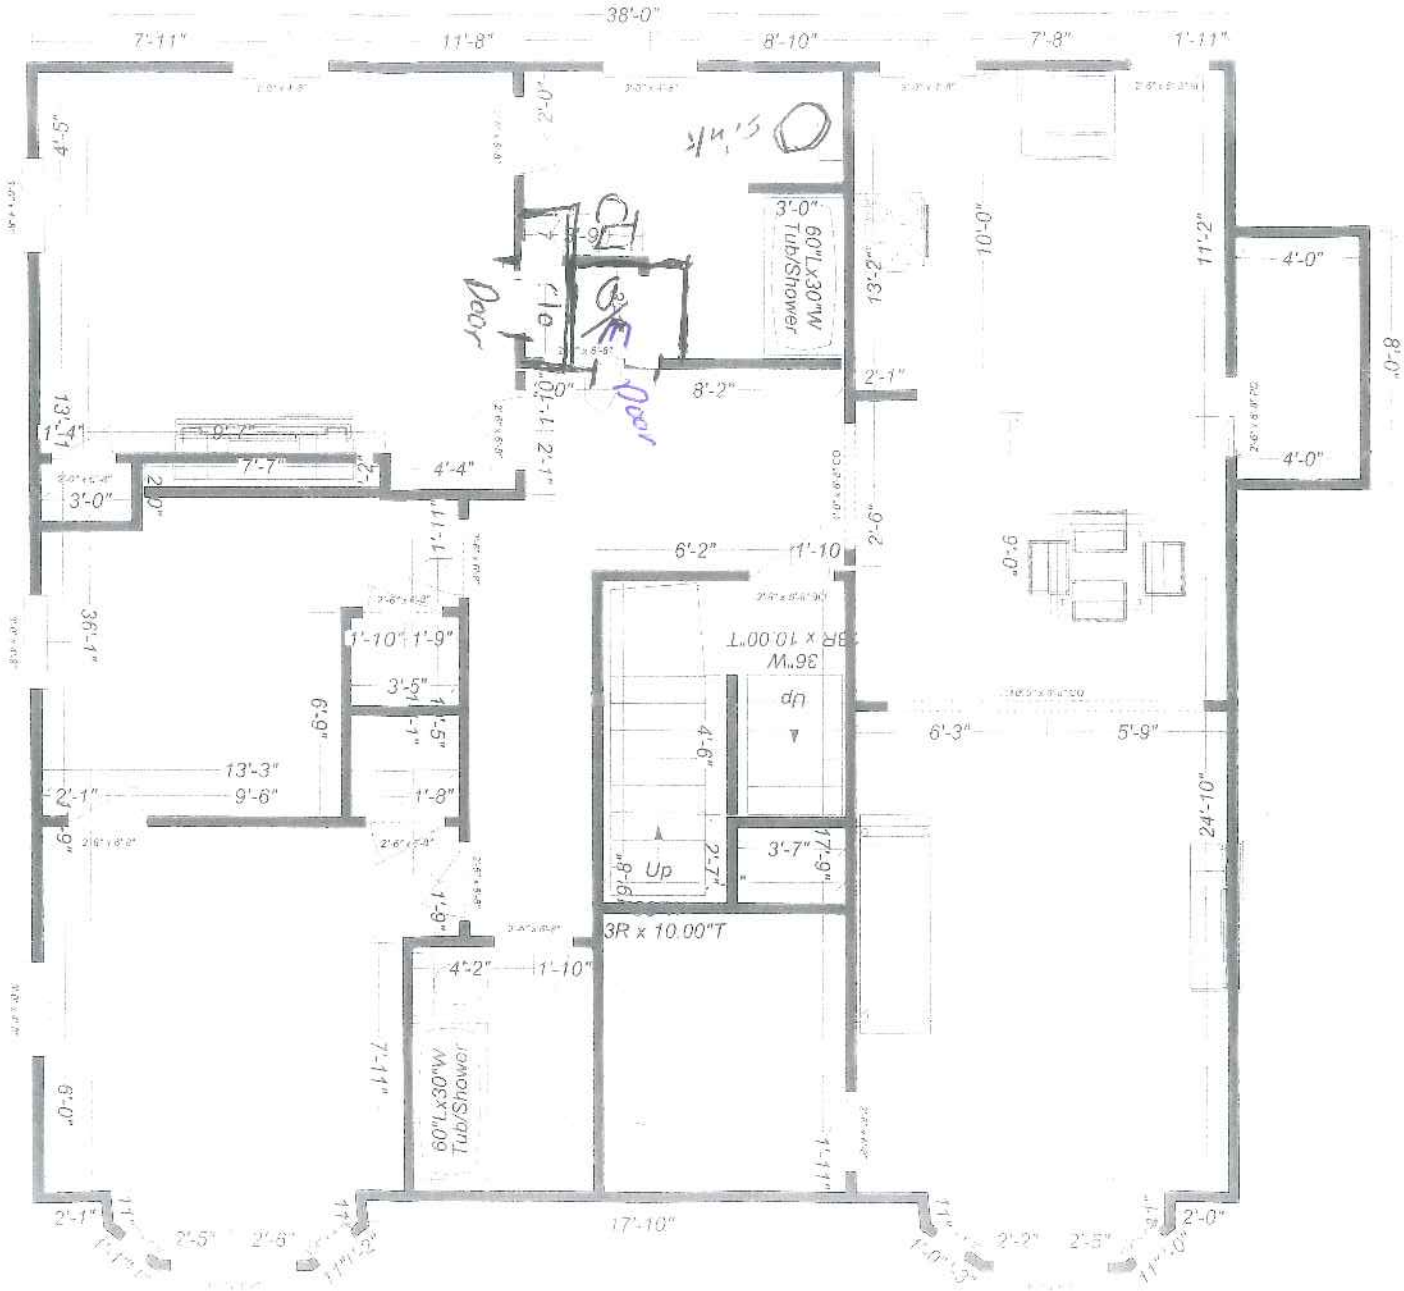
38'-0"
7'-11"
11'-8"
8'-10"
7'-8"
1'-11"
4'-5"
2'-0"
3'-0"
60"Lx30"W
Tub/Shower
13'-2"
10'-0"
11'-2"
4'-0"
8'-0"
Door
Door
8'-2"
2'-1"
13'-4"
9'-7"
7'-7"
4'-4"
3'-0"
2'-6"
6'-2"
1'-10
36'-1"
1'-10"
1'-9"
3'-5"
6'-9"
13'-3"
9'-6"
2'-1"
1'-8"
36"W
Up
4'-6"
6'-3"
5'-9"
24'-10"
3'-7"
17'-9"
Up
3R x 10.00"T
4'-2"
1'-10"
7'-11"
60"Lx30"W
Tub/Shower
6'-0"
2'-1"
2'-5"
2'-6"
17'-10"
2'-2"
2'-5"
2'-0"