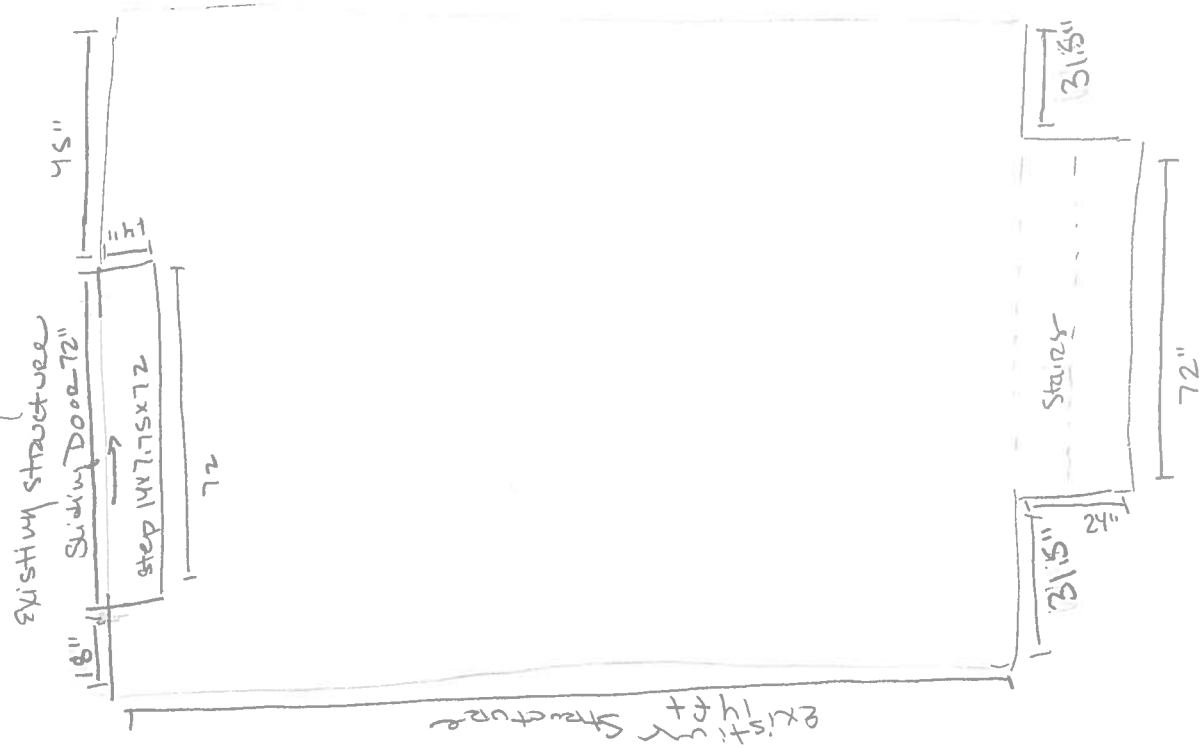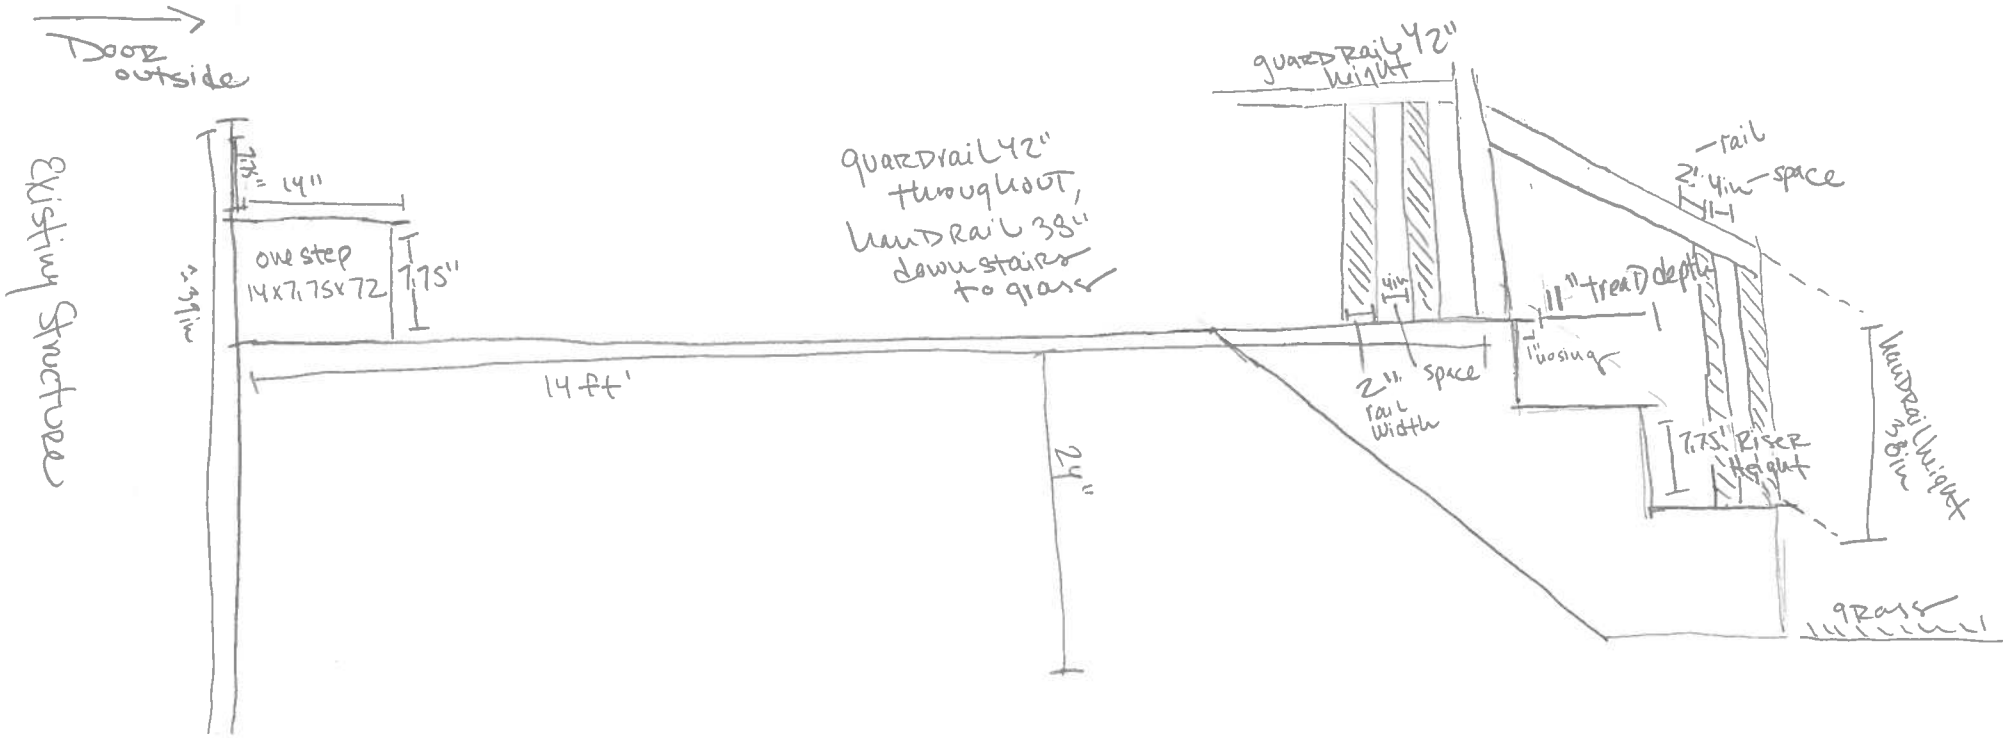STAIRS & SLIDING DOOR