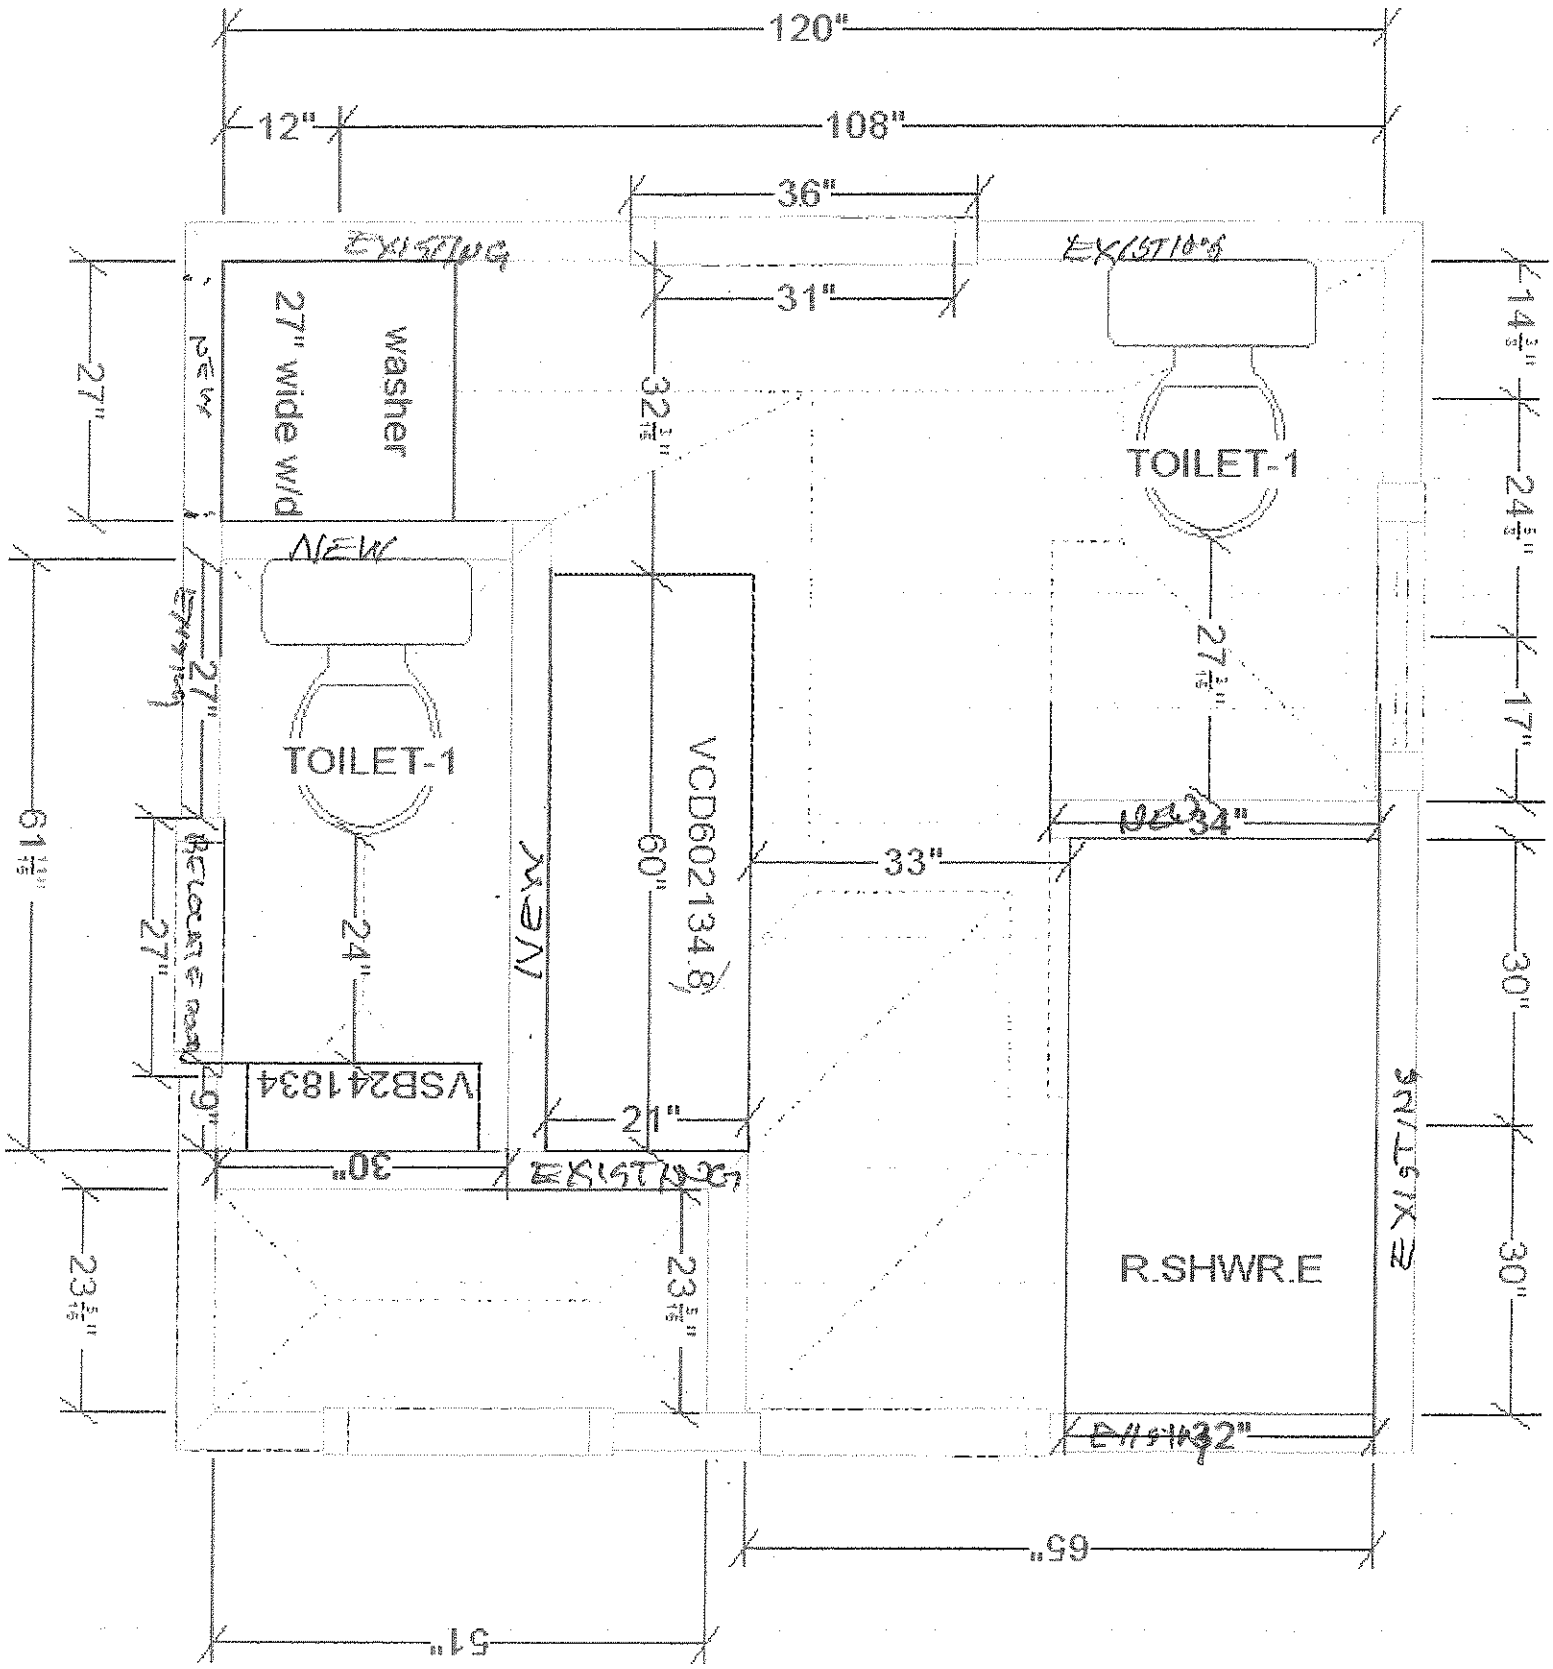
120"
12"
108"
36"
31"
EXISTING
EXISTING
27" wide w/d
washer
NEW
27"
32½"
TOILET-1
TOILET-1
NEW
27"
27½"
VCD602134.8
60"
33"
34"
61½"
27"
24"
NEW
VSB241834
6"
21"
30"
EXISTING
EXISTING
R.SHWR.E
23½"
23½"
32"
14½"
24½"
17"
30"
30"
65"
51"