25 CODMAN ST
RO FRAMING

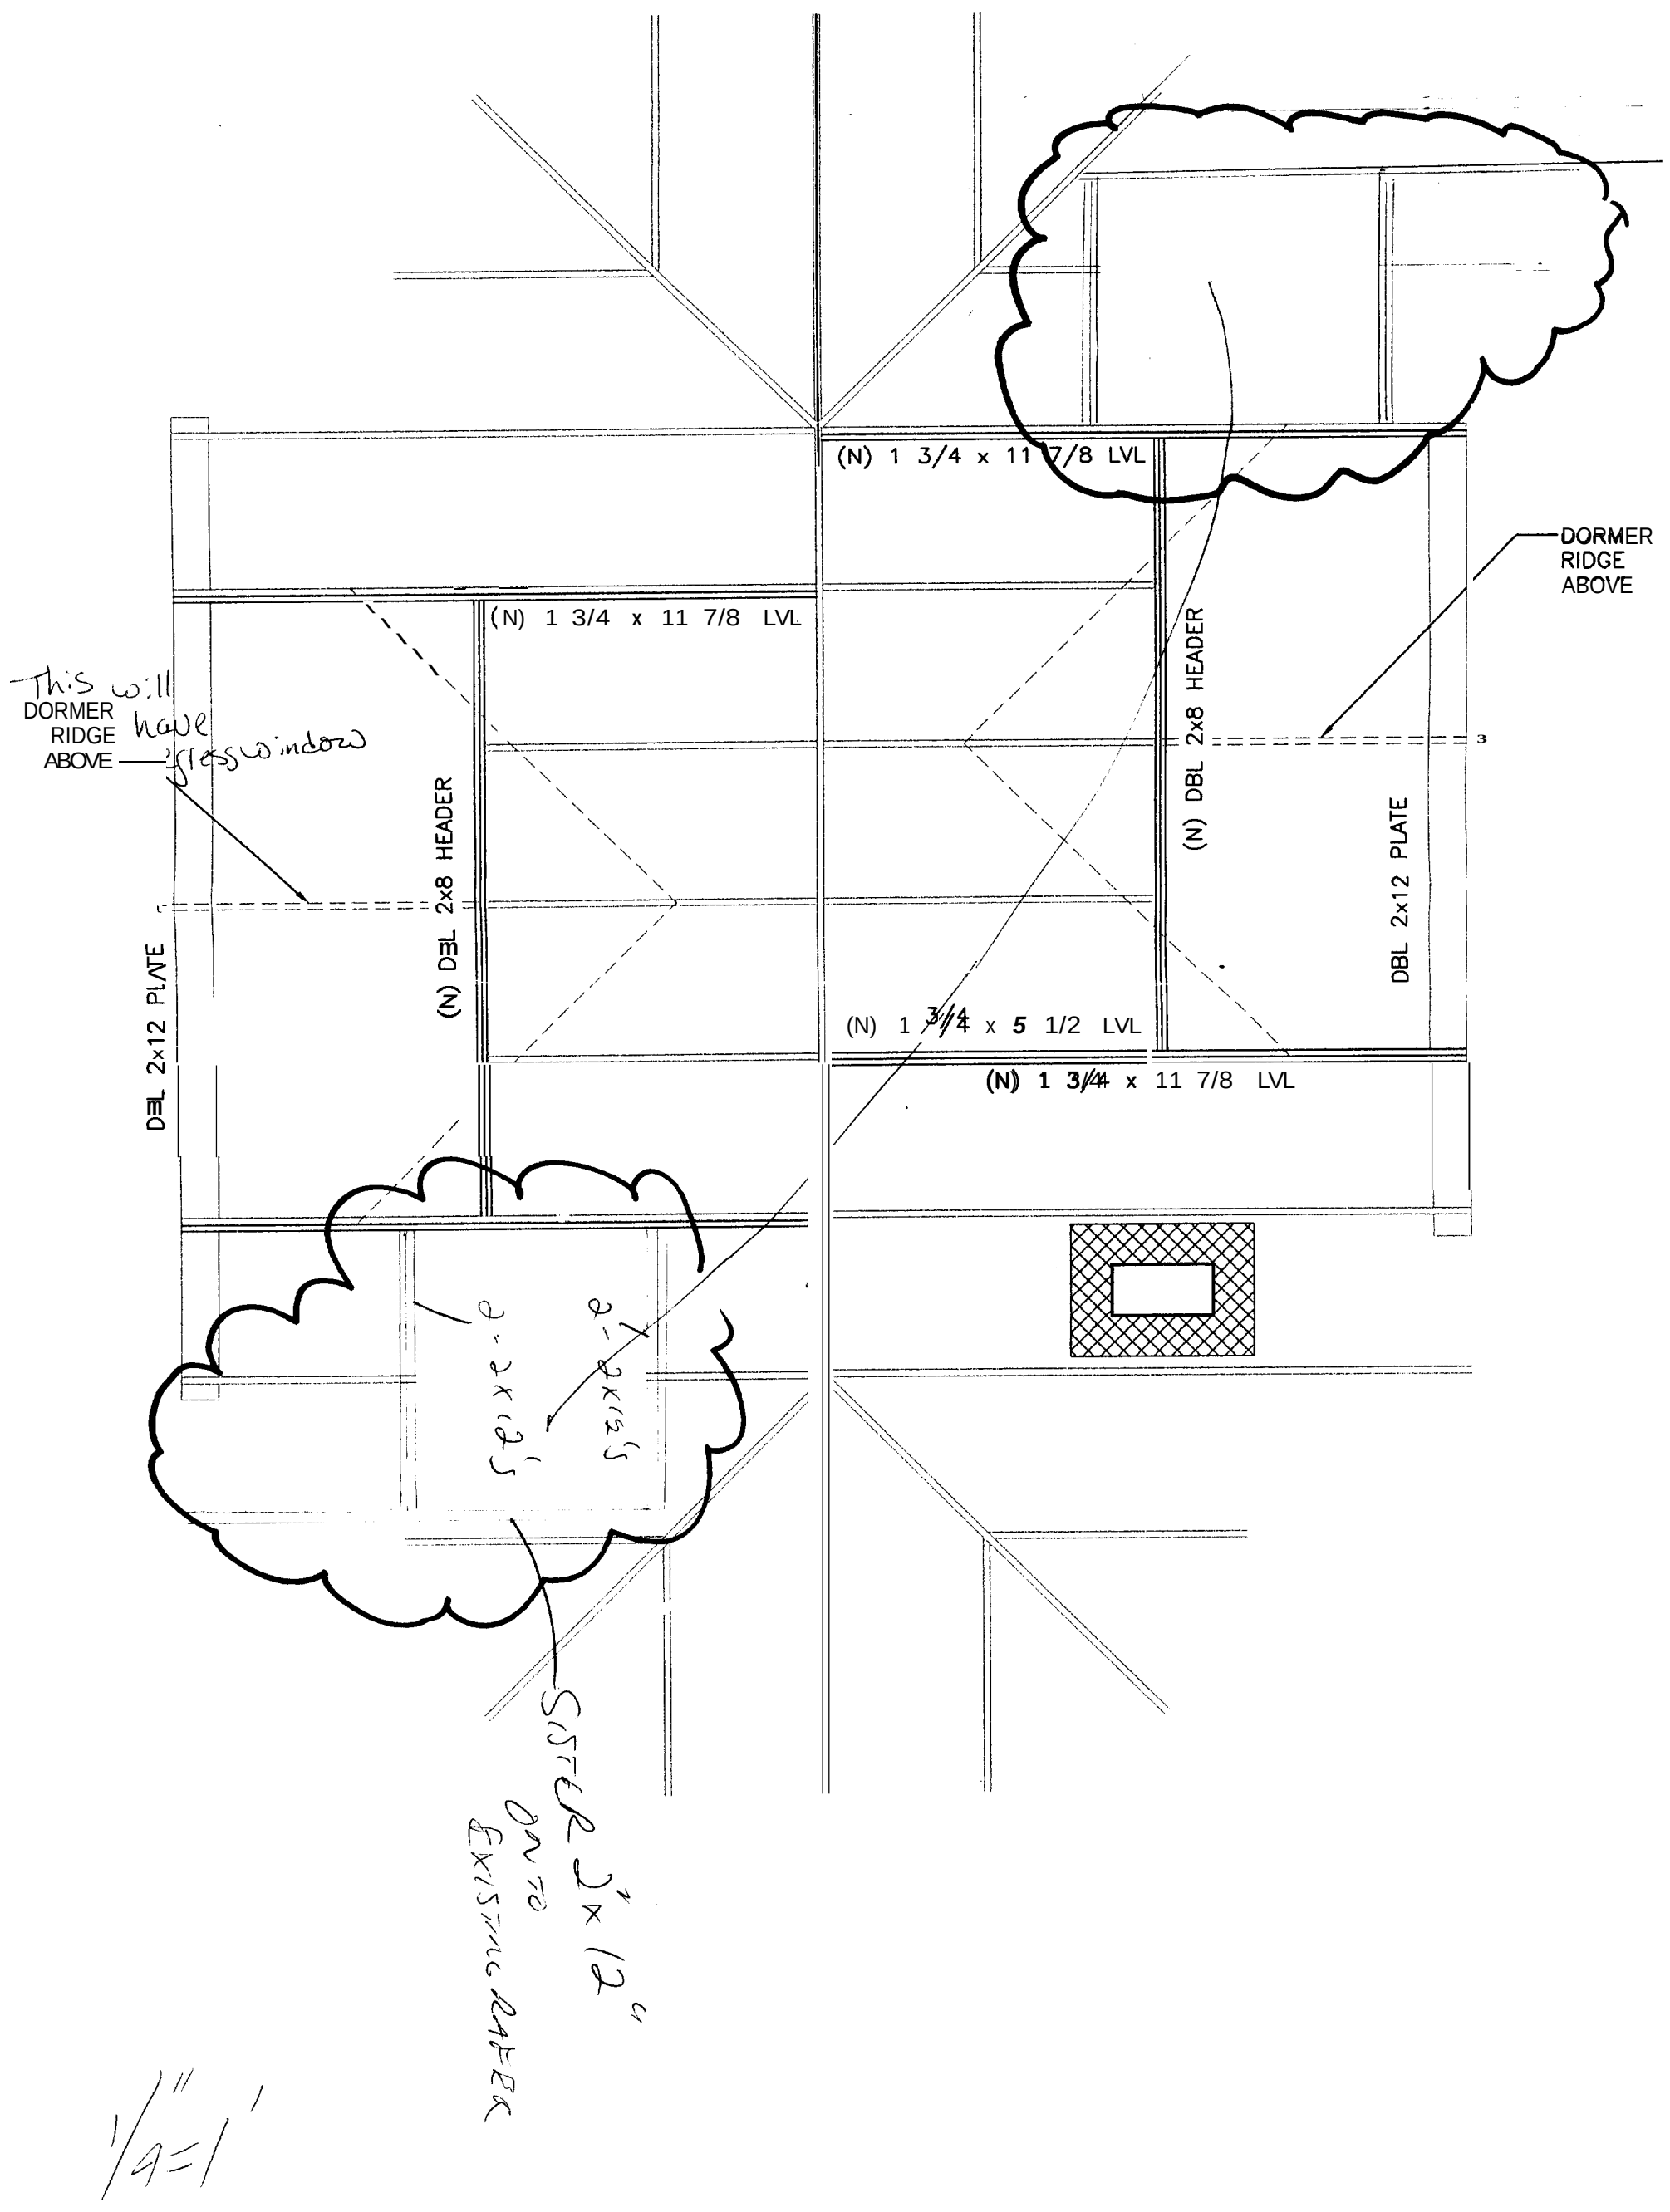

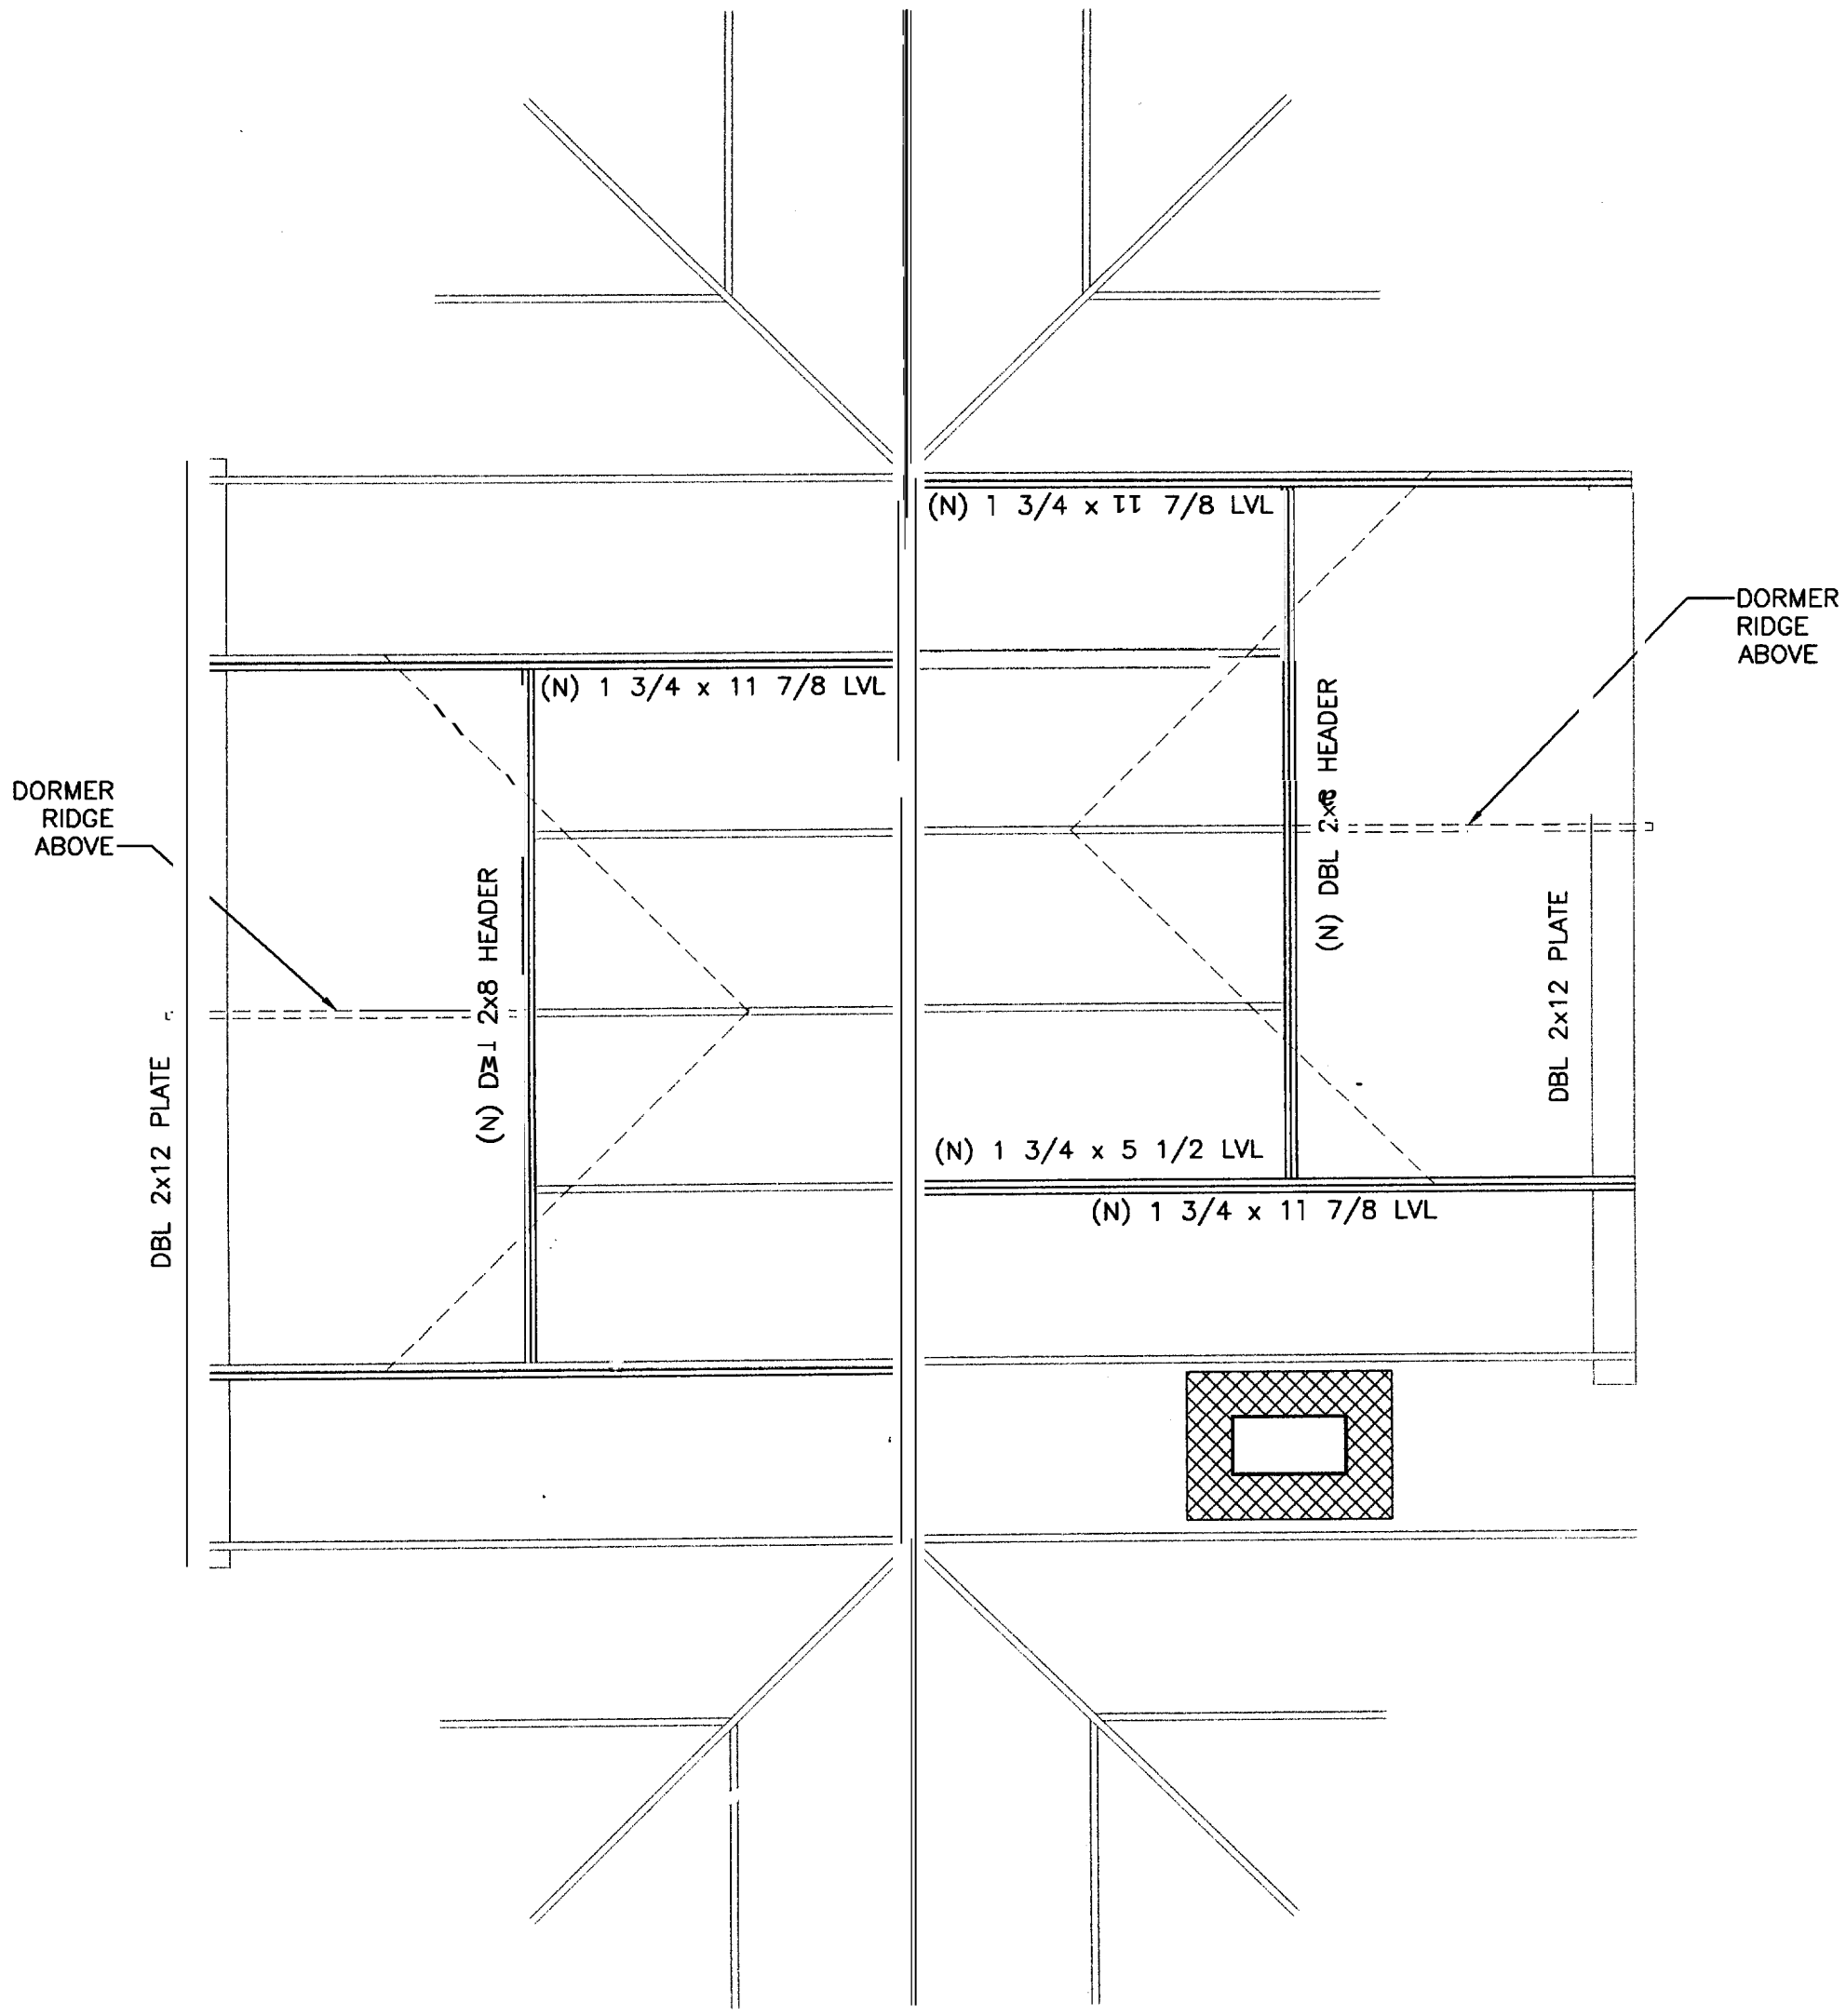
(N) 1 3/4 x 11 7/8 LVL
DORMER RIDGE ABOVE
(N) DBL 2x8 HEADER
DBL 2x12 PLATE
(N) 1 3/4 x 11 7/8 LVL
DORMER RIDGE ABOVE
(N) DBL 2x8 HEADER
DBL 2x12 PLATE
(N) 1 3/4 x 5 1/2 LVL
(N) 1 3/4 x 11 7/8 LVL