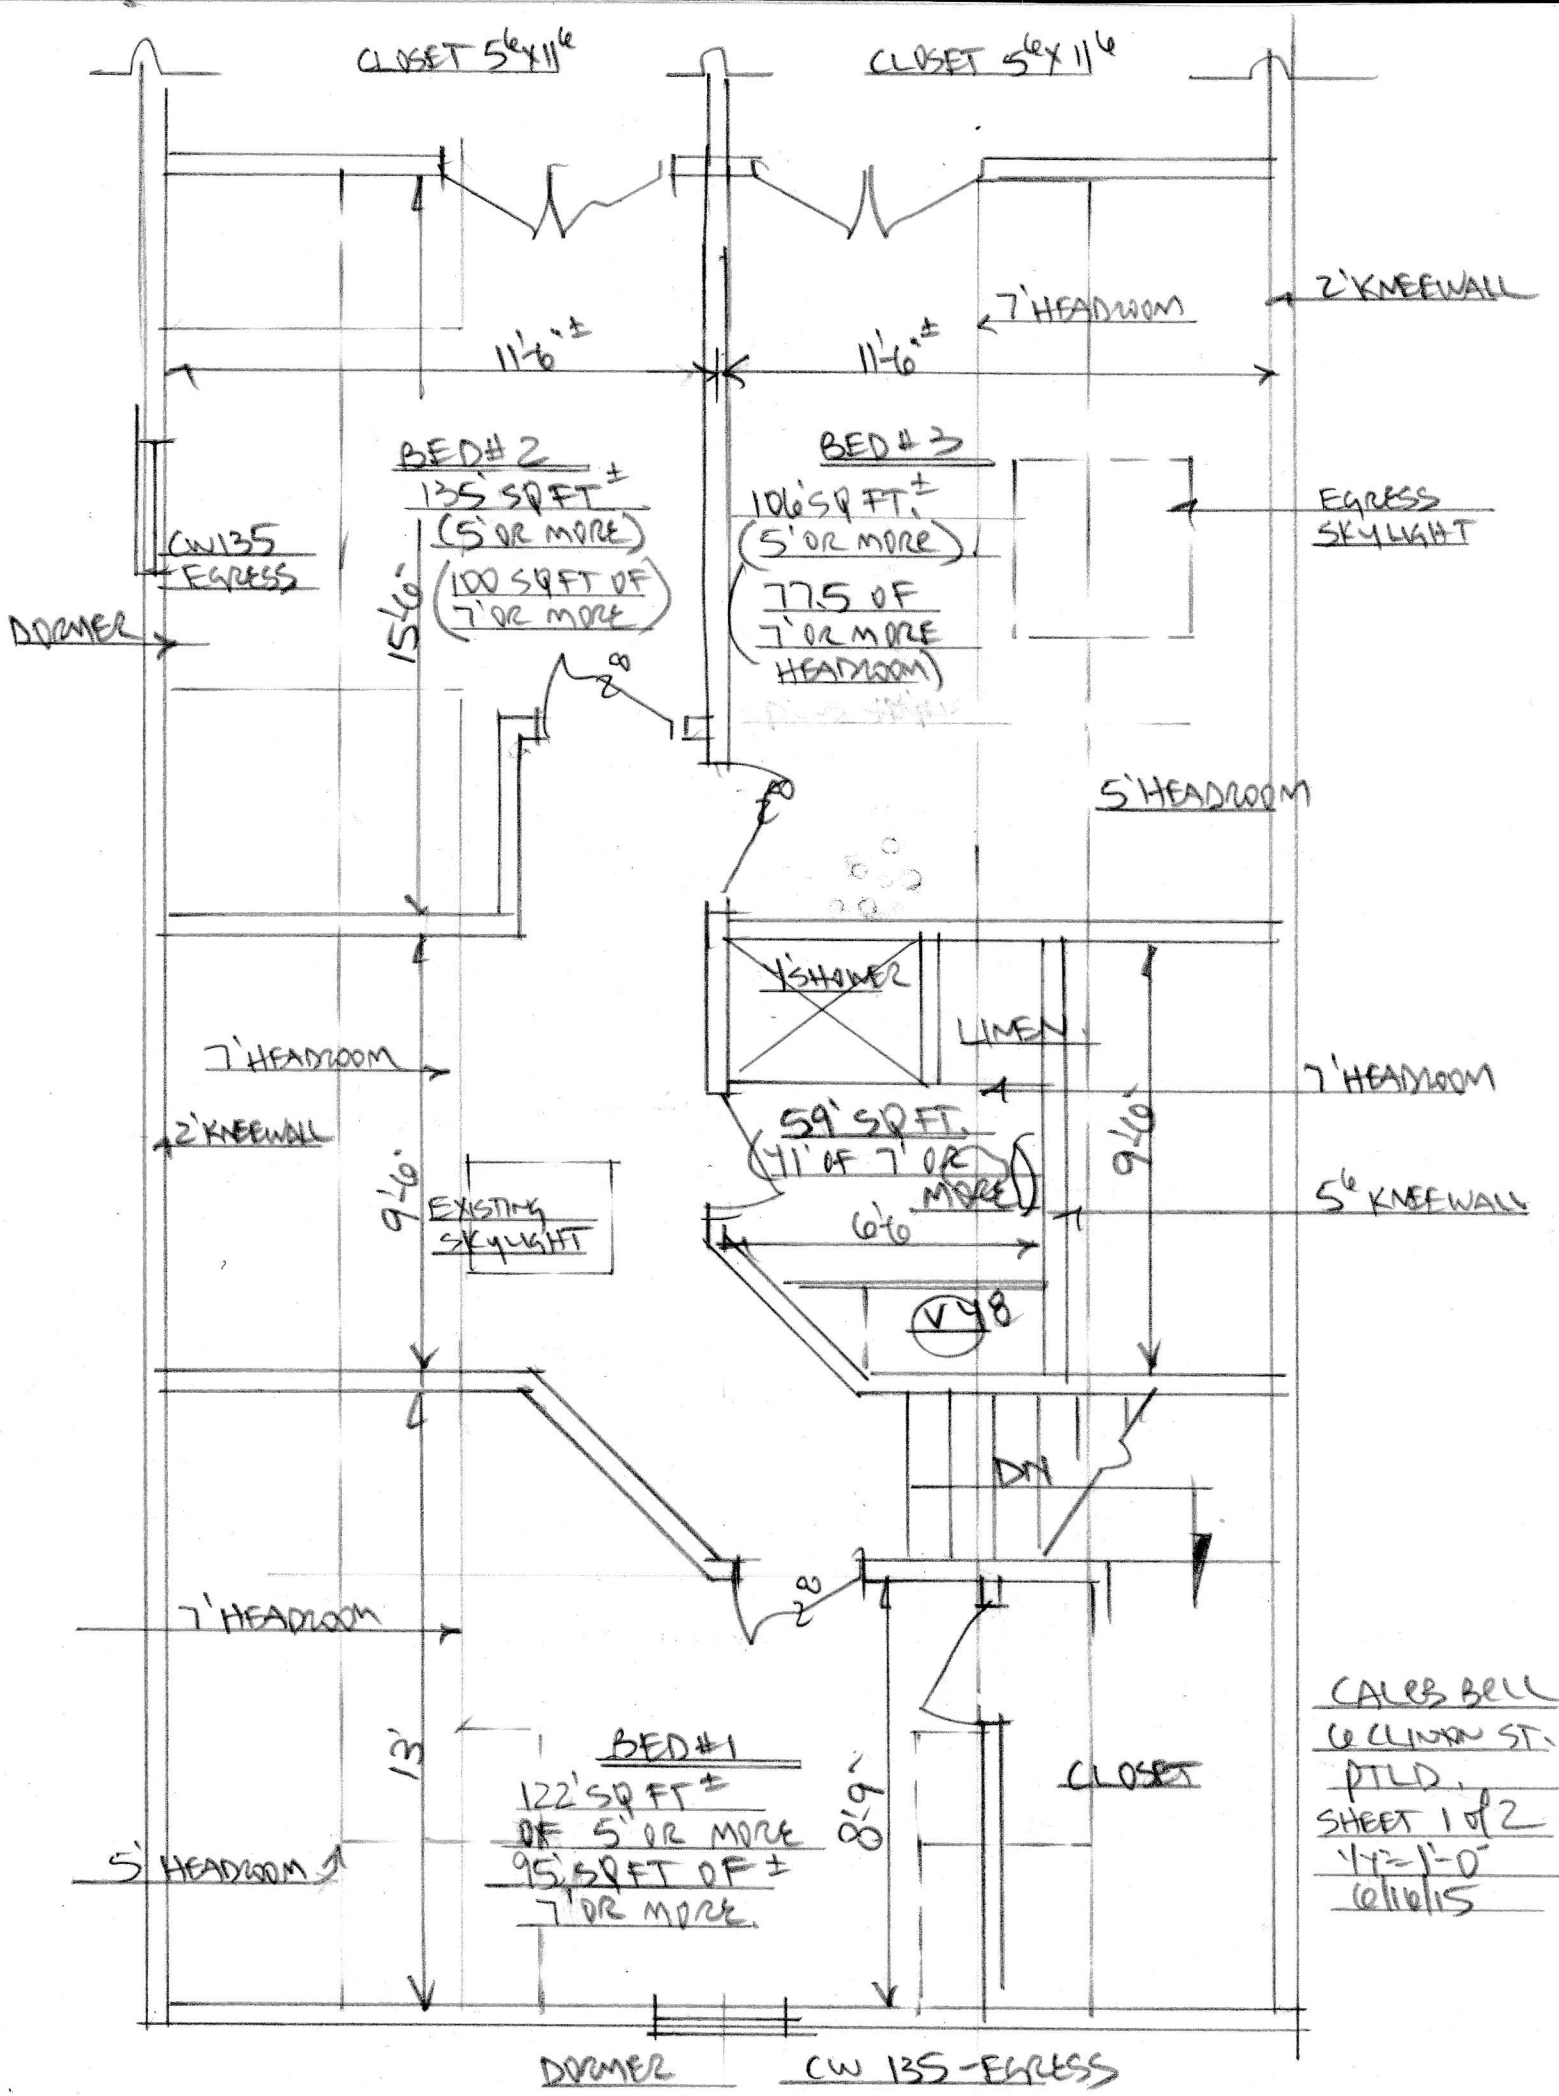
CLOSET 5'6" X 11'6"
CLOSET 5'6" X 11'6"
7' HEADROOM
2' KNEEWALL
11'-6" ±
11'-6" ±
BED #2
135 SQ FT ±
(5' OR MORE)
(100 SQ FT OF 7' OR MORE
BED #3
106 SQ FT. ±
(5' OR MORE)
77.5 OF 7' OR MORE HEADROOM)
EGRESS SKYLIGHT
CW 135 EGRESS
DORMER
15'-6"
8'0"
5' HEADROOM
Y'SHOWER
LINEN
7' HEADROOM
7' HEADROOM
2' KNEEWALL
59' SQ FT.
(41' OF 7' OR MORE
9'-6"
9'-6"
5'6" KNEEWALL
EXISTING SKYLIGHT
6'6"
V48
DN
7' HEADROOM
13'
BED #1
122' SQ FT ±
OF 5' OR MORE
95' SQ FT OF ±
7' OR MORE
8'-9"
CLOSET
5' HEADROOM
DORMER
CW 135 - EGRESS
CALEB BELL
6 CLINTON ST.
PTLD.
SHEET 1 of 2
1/4" = 1'-0"
6/16/15