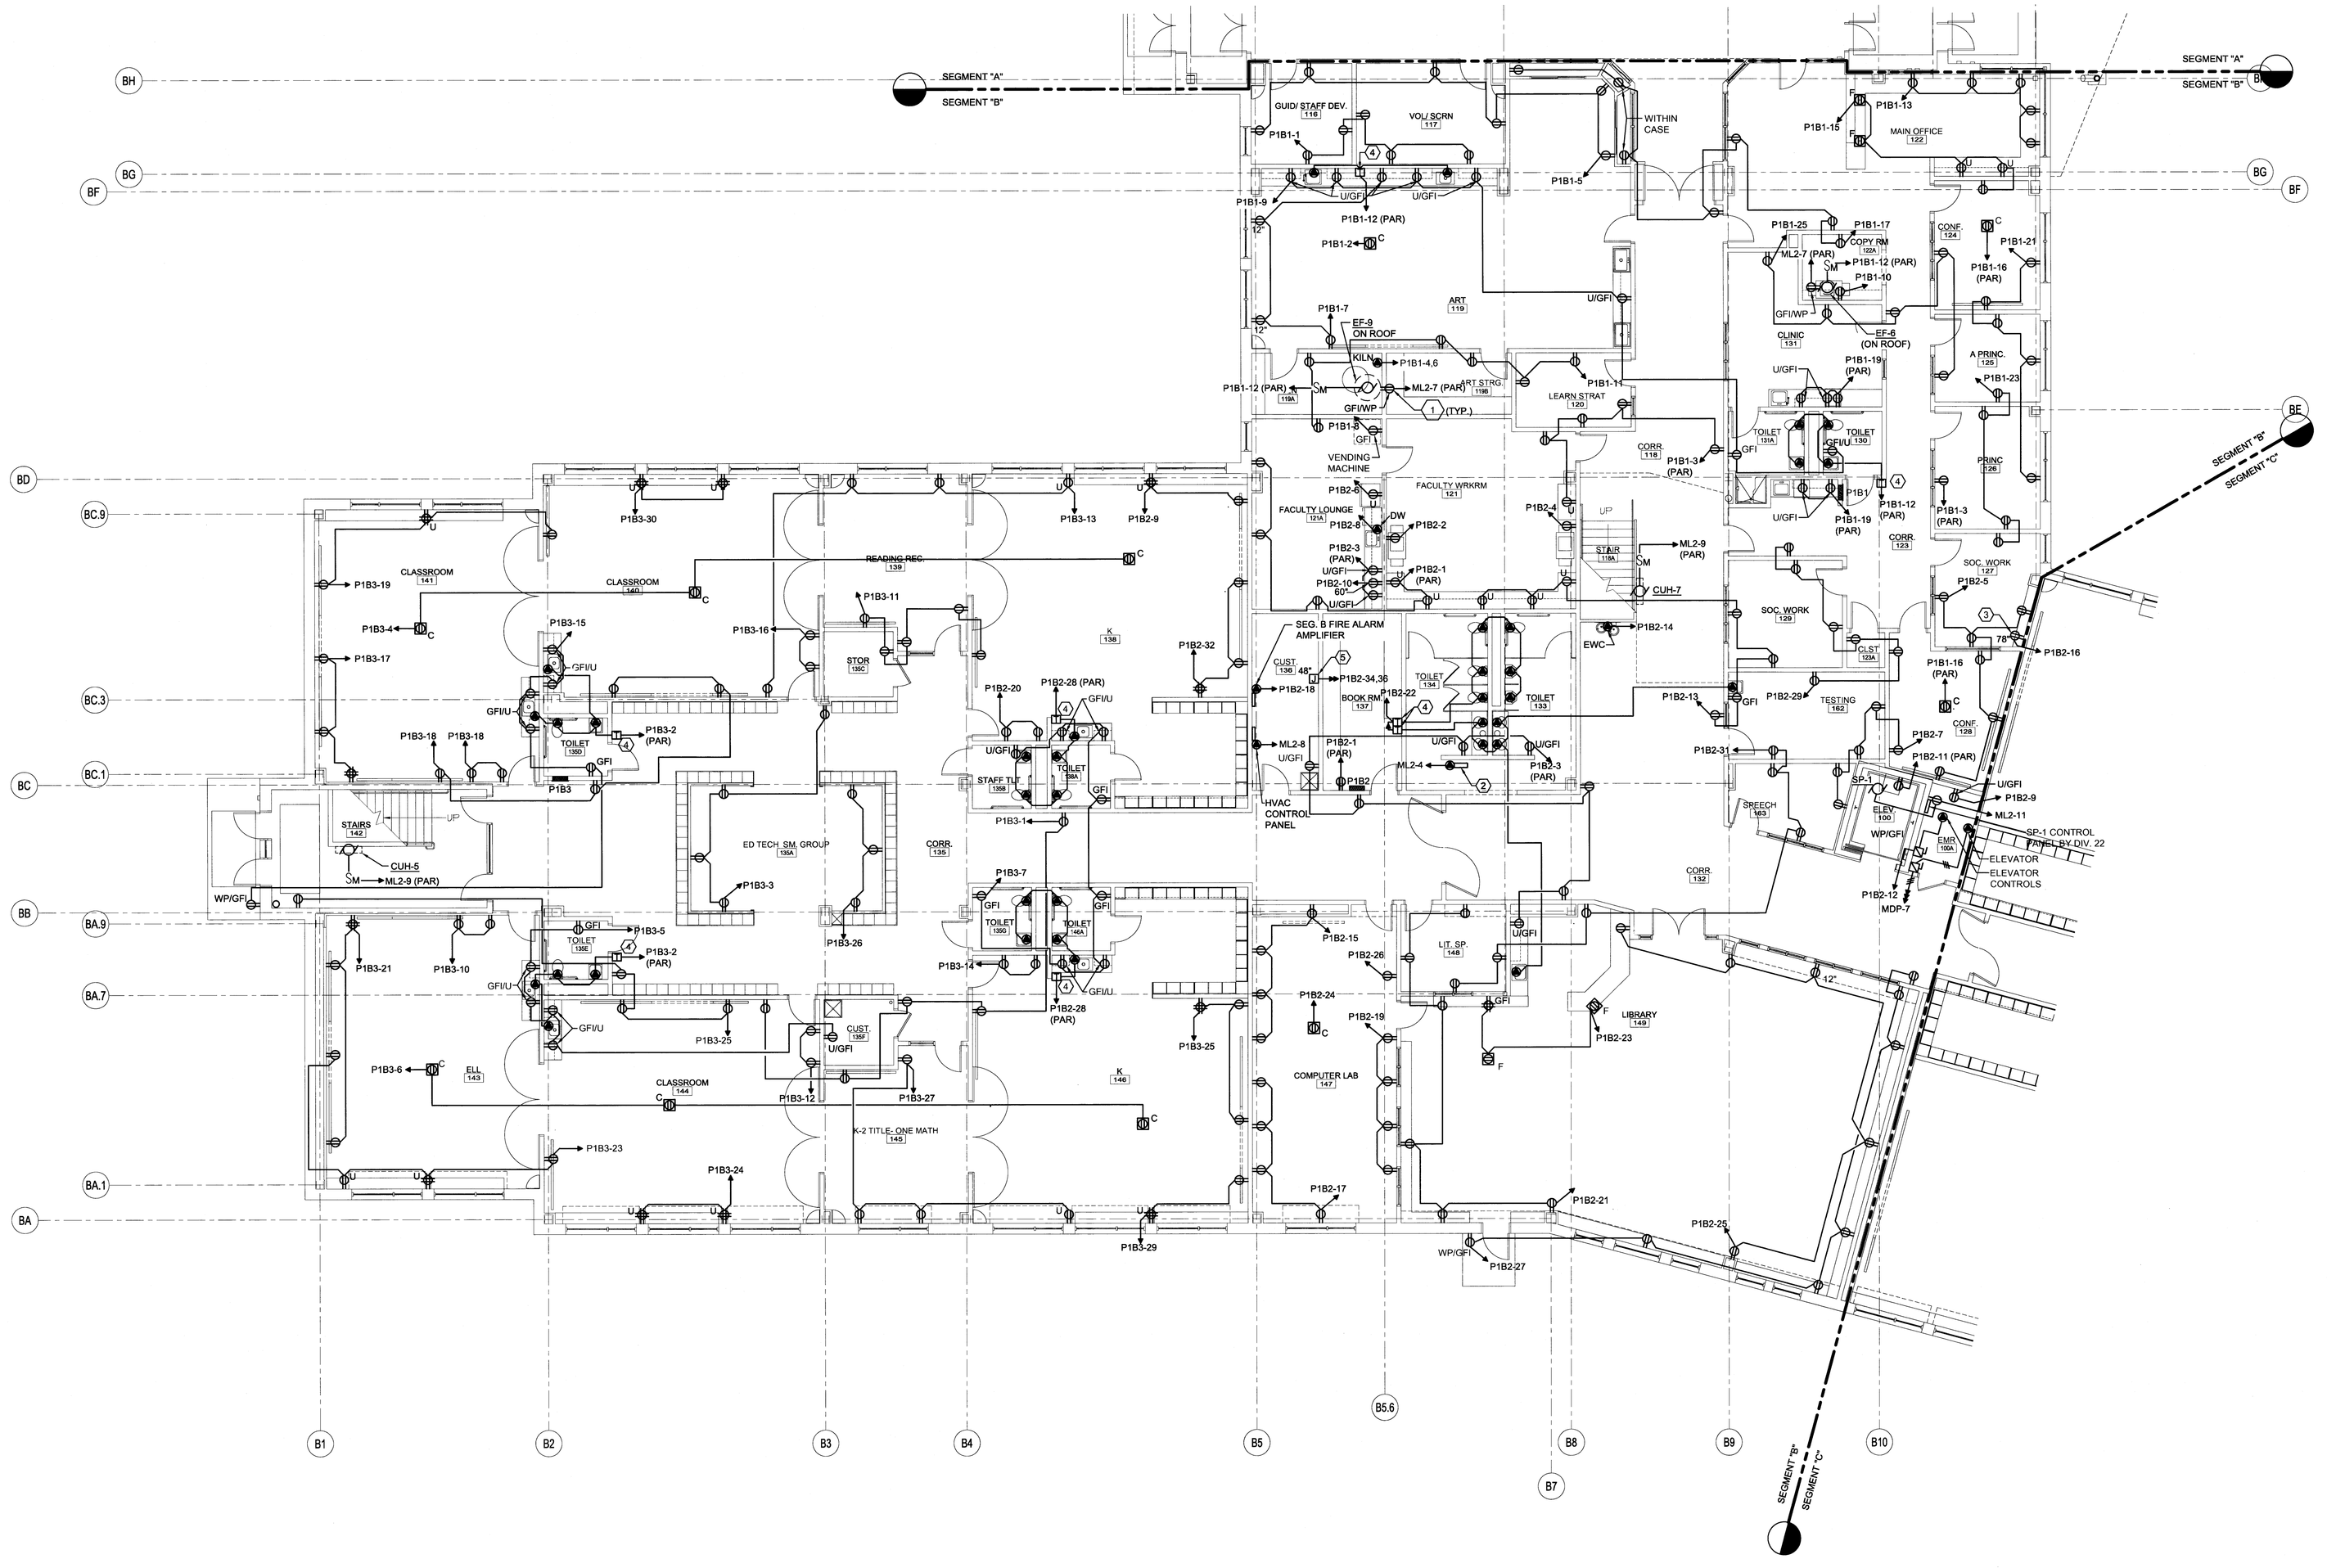
SEGMENT "A"
SEGMENT "B"
SEGMENT "C"
GUID/ STAFF DEV. 116
VOL/ SCRN 117
WITHIN CASE
MAIN OFFICE 122
COPY RM 120A
CONF. 124
ART 119
EF-9 ON ROOF
KILN
ART STRG. 119B
LEARN STRAT 120
EF-6 (ON ROOF)
CLINIC 131
A PRINC. 125
TOILET 131A
TOILET 130
PRINC 126
CORR. 118
FACULTY WRKRM 121
FACULTY LOUNGE 121A
VENDING MACHINE
STAIR 119A
SOC. WORK 127
SOC. WORK 129
CLST. 129A
READING REC. 139
CLASSROOM 141
CLASSROOM 140
STOR 139C
SEG. B FIRE ALARM AMPLIFIER
CUST 136
TOILET 134
BOOK RM 137
TESTING 162
CONF. 128
STAFF TLT. 138
HVAC CONTROL PANEL
SPEECH 163
ELEV. 100
SP-1 CONTROL PANEL BY DIV. 22
ELEVATOR
ELEVATOR CONTROLS
MDP-7
ED TECH. SM. GROUP 135A
CORR. 135
CORR 132
STAIRS 142
CUH-5
CUH-7
ML2-9 (PAR)
ELL 143
CLASSROOM 144
K-2 TITLE-ONE MATH 145
LIT. SP. 148
LIBRARY 149
COMPUTER LAB 147
TOILET 135A
