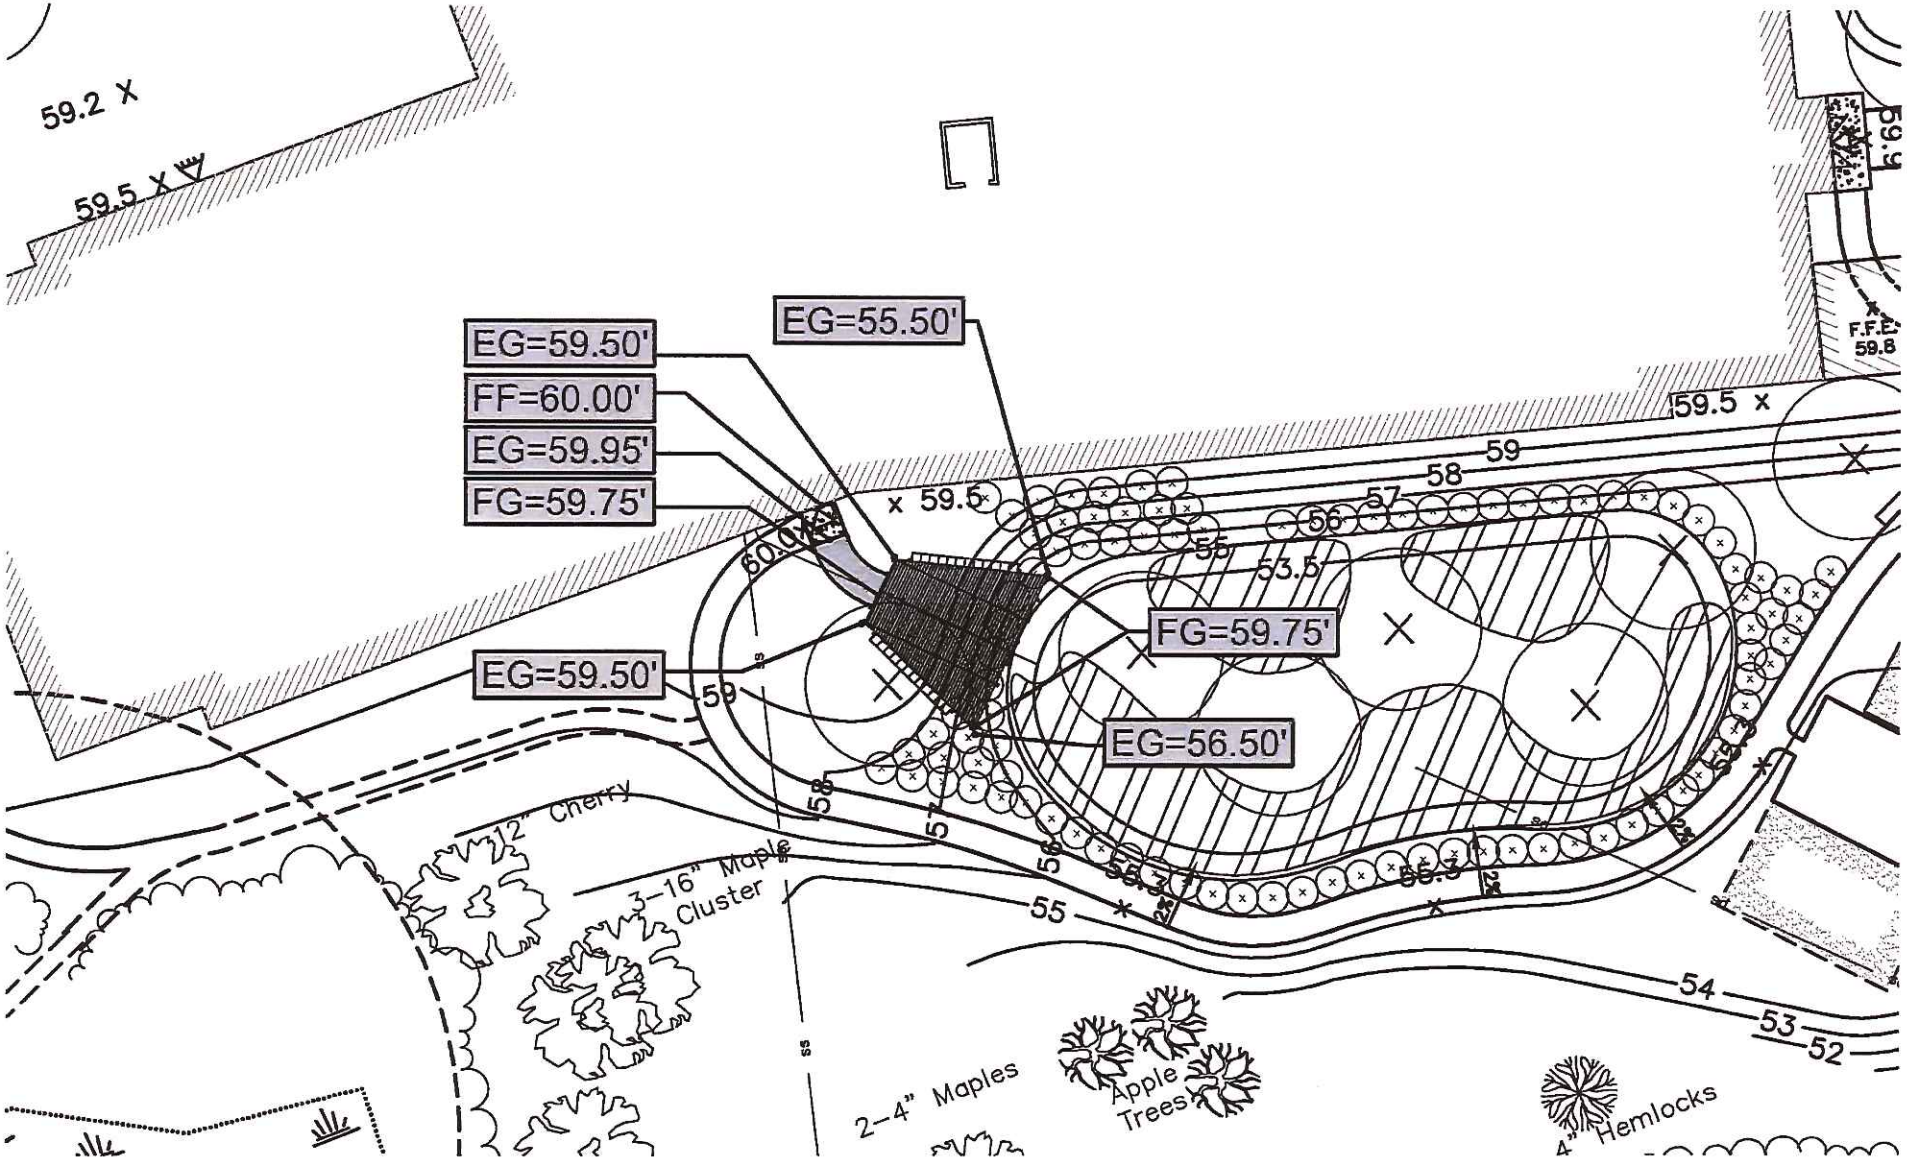
EG=59.50'
FF=60.00'
EG=59.95'
FG=59.75'
EG=55.50'
FG=59.75'
EG=59.50'
EG=56.50'
59.2 X
59.5 X
59.5 X
F.F.E. 59.8
60.0
59
58
57
56
55
53.5
54
53
52
12" Cherry
3-16" Maple Cluster
2-4" Maples
Apple Trees
4" Hemlocks