New closet

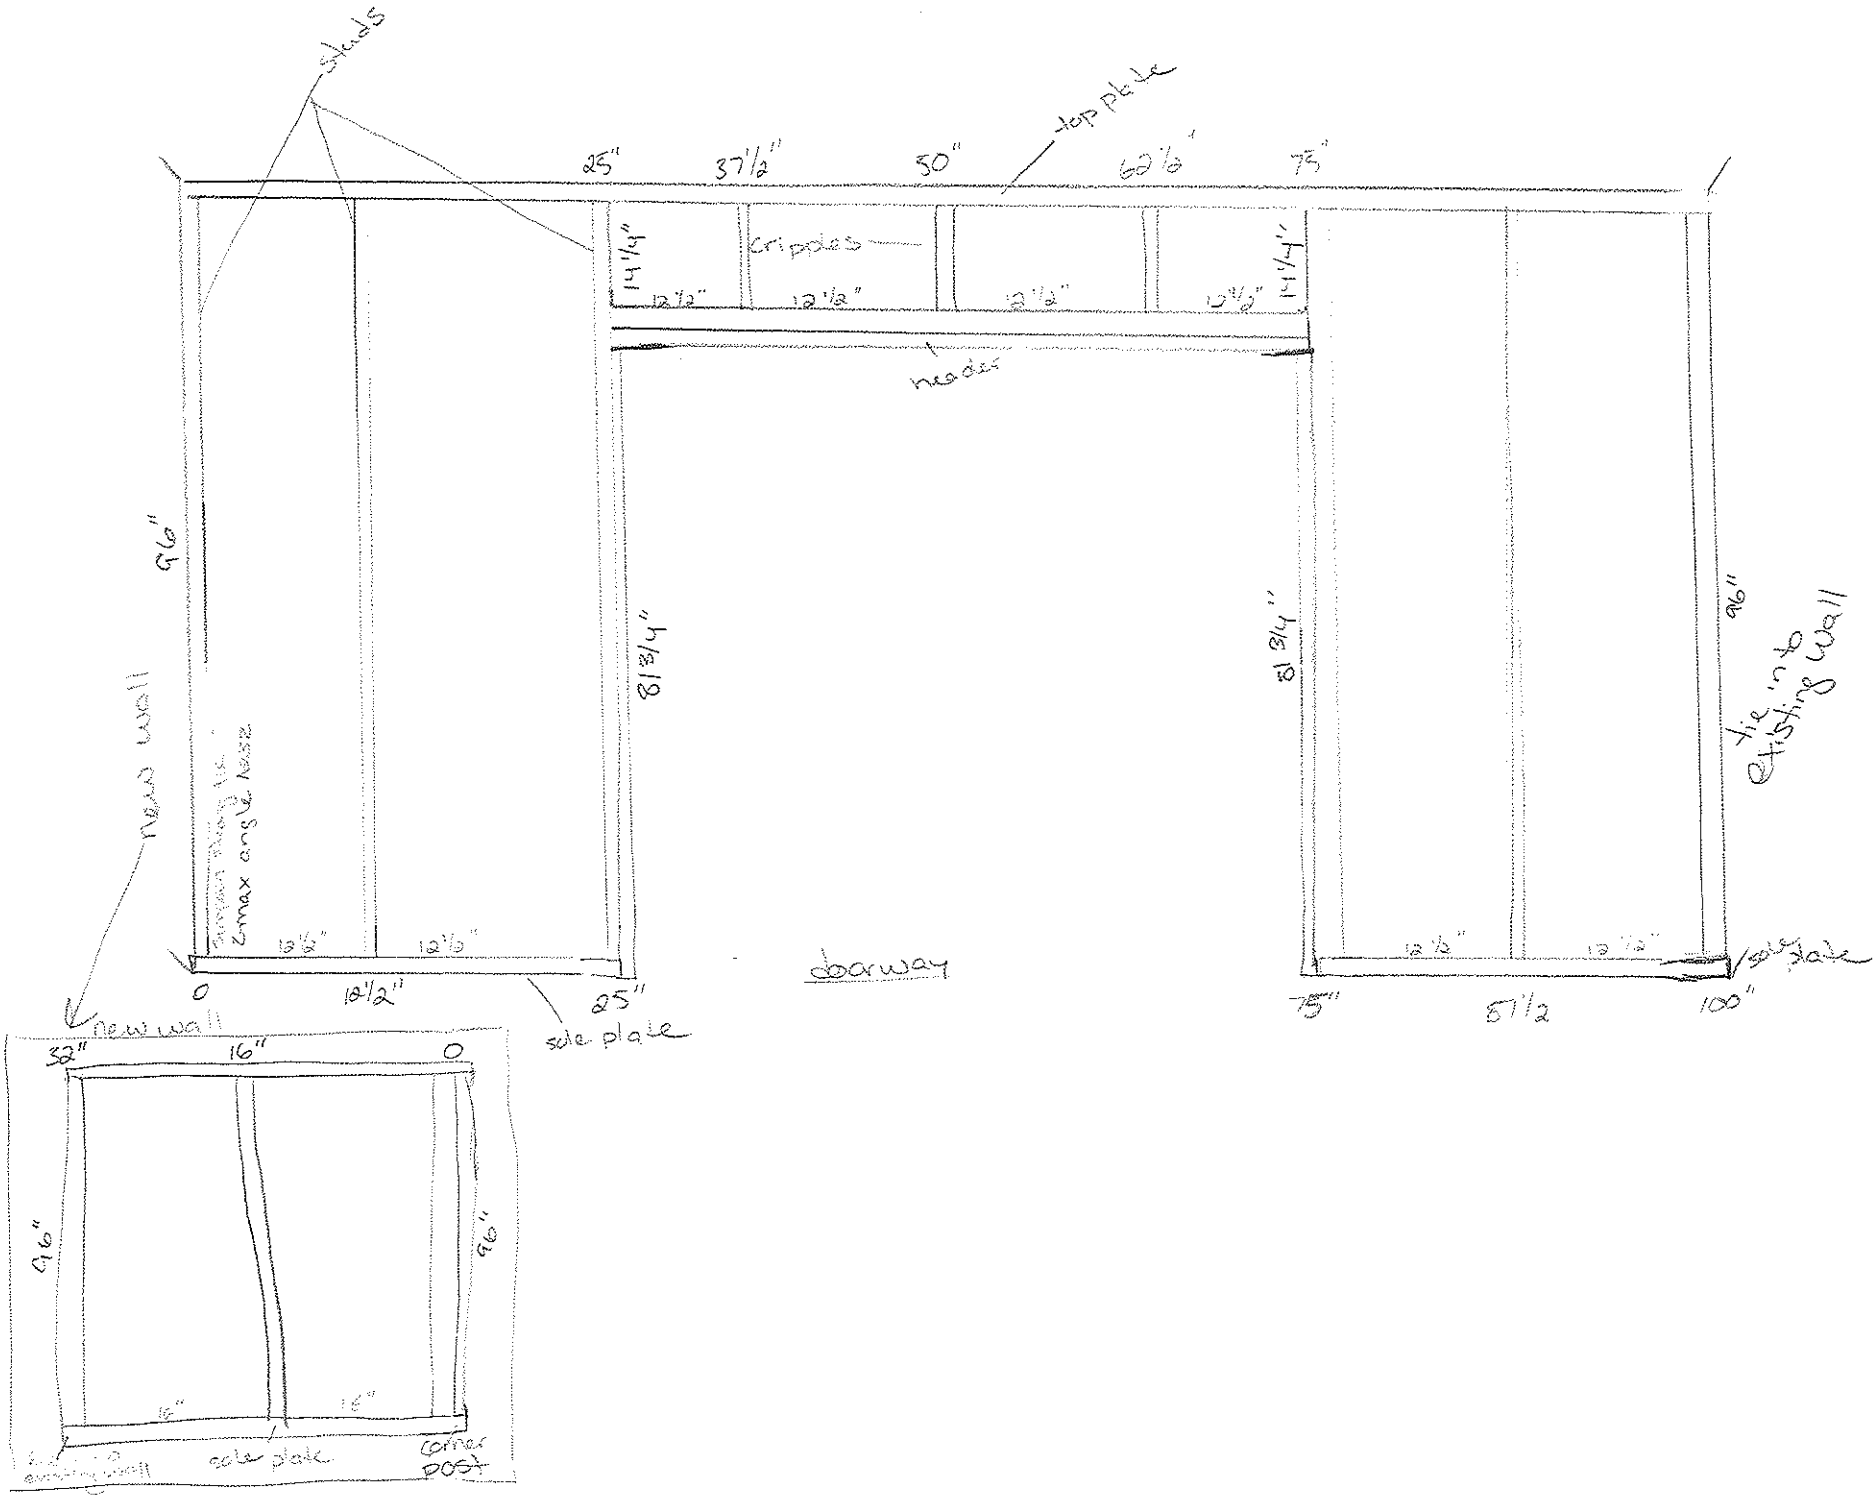
studs
top plate
25"
37 1/2"
50"
62 1/2"
75"
14 1/4"
cripples
12 1/2"
12 1/2"
12 1/2"
12 1/2"
14 1/4"
header
96"
81 3/4"
81 3/4"
96"
tie into existing wall
new wall
2 max angle brace
12 1/2"
12 1/2"
12 1/2"
12 1/2"
doorway
0
12 1/2"
25"
sole plate
75"
87 1/2
100"
sole plate
new wall
32"
16"
0
96"
96"
16"
16"
tie into existing wall
sole plate
corner post