PLAN 2A
FIRST FLR. ALTERATIONS
1/4" SCALE
7·6·17
7·11·17
7·26·17
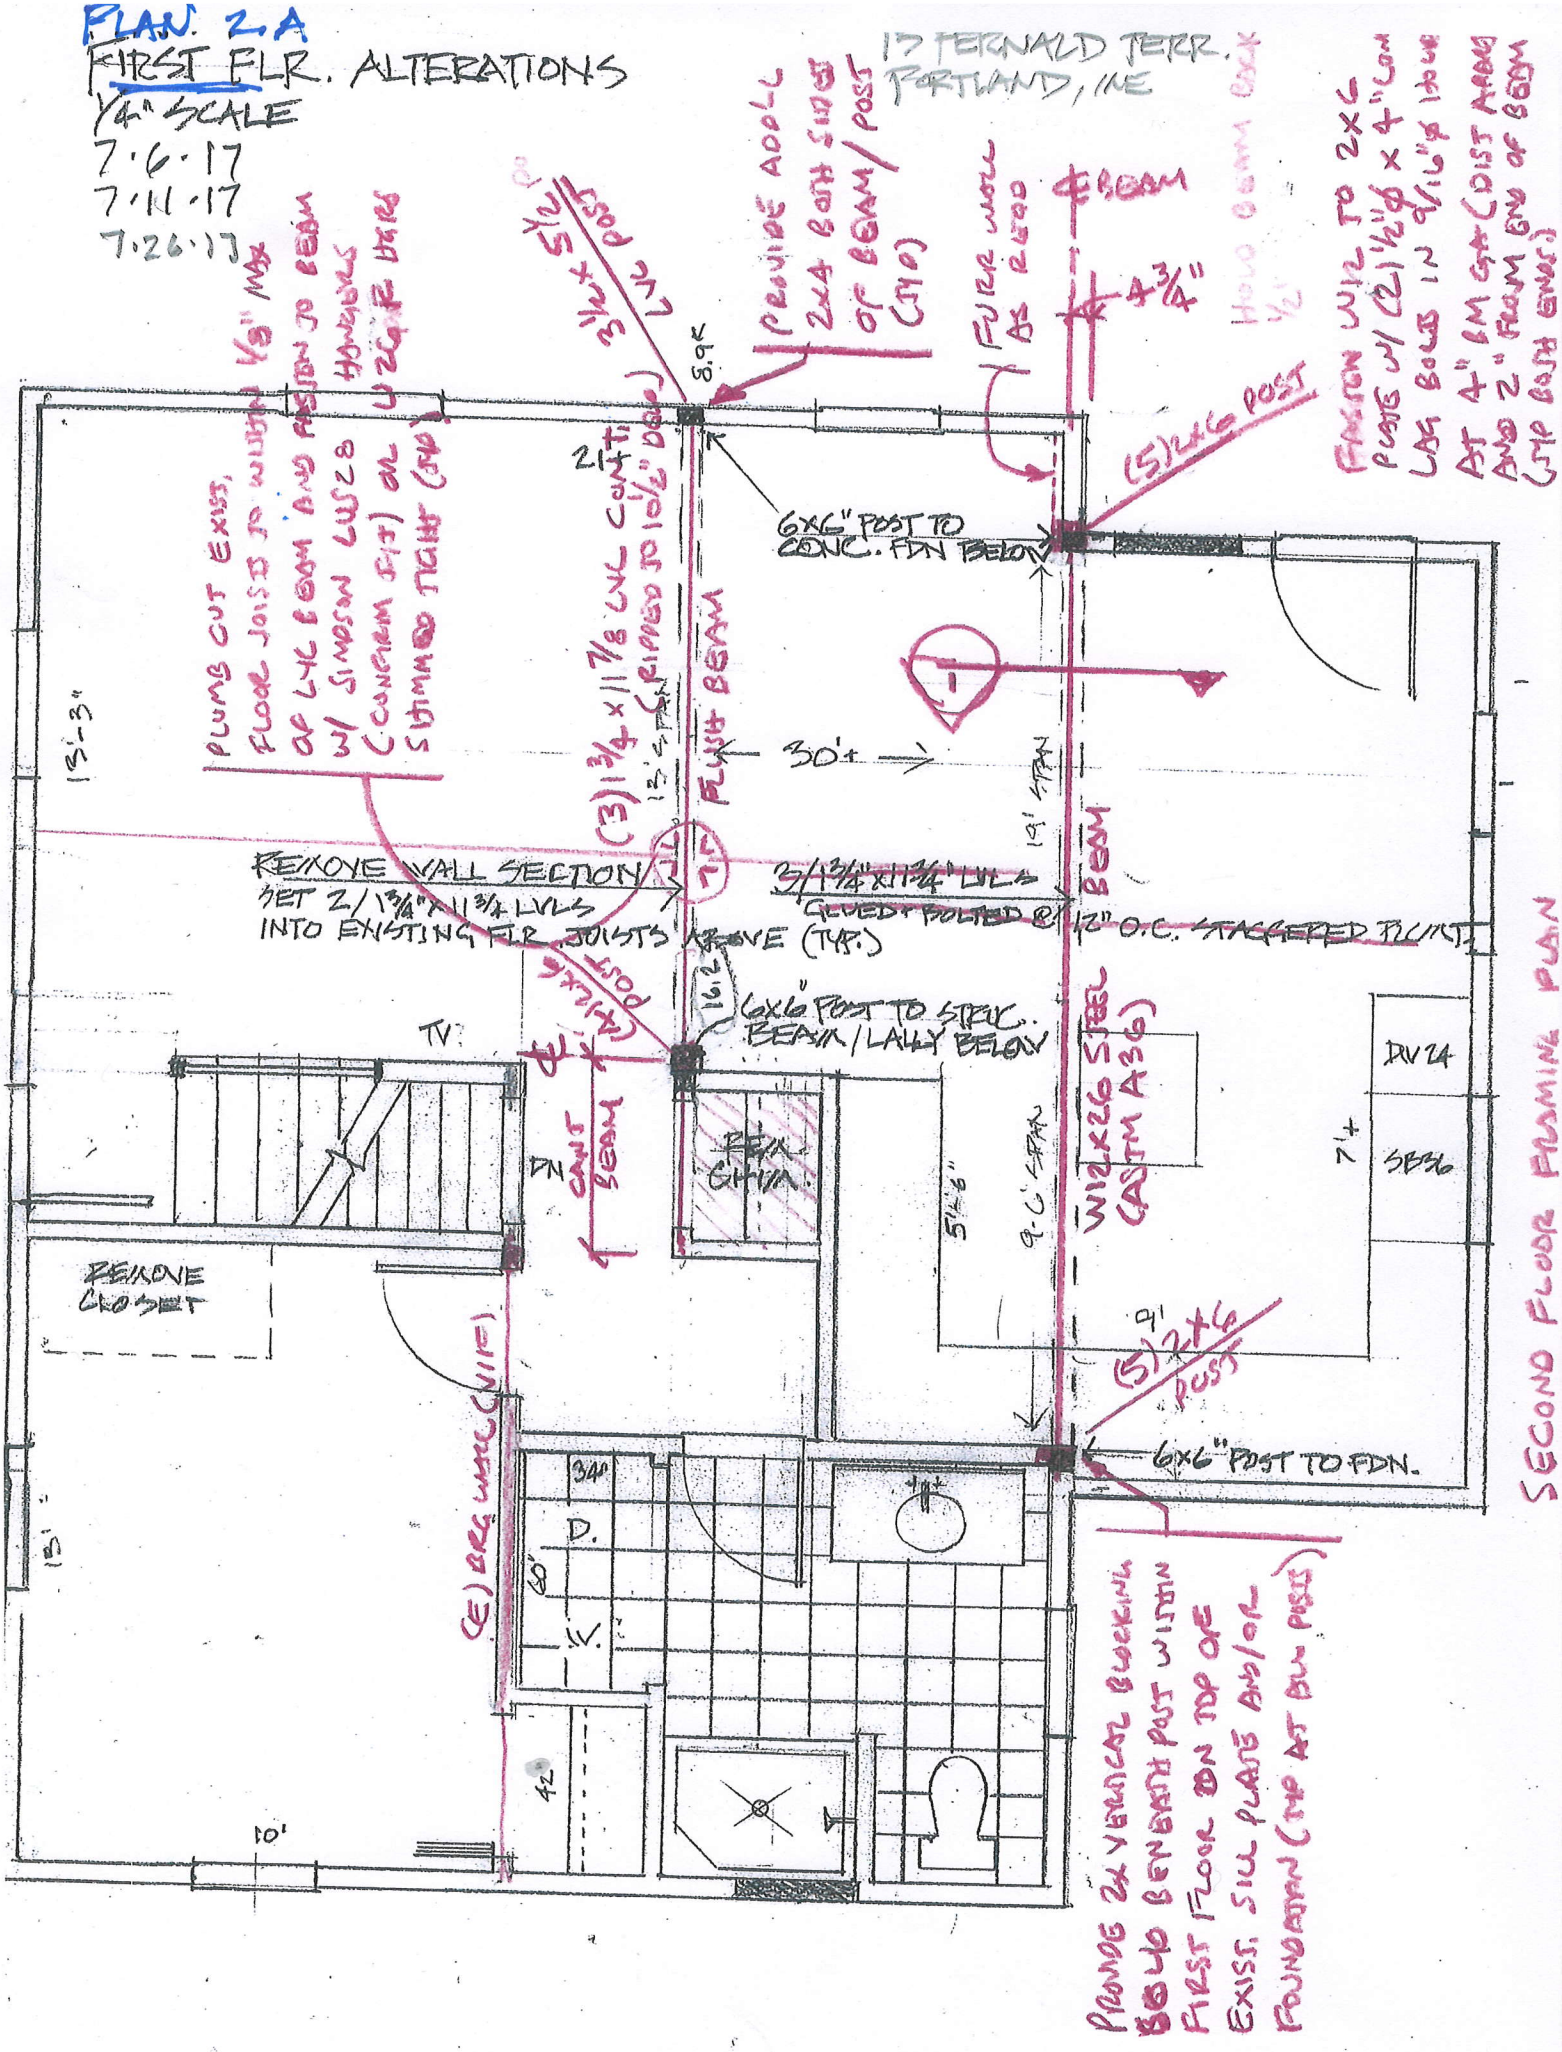
17 FERNALD TERR.
PORTLAND, ME