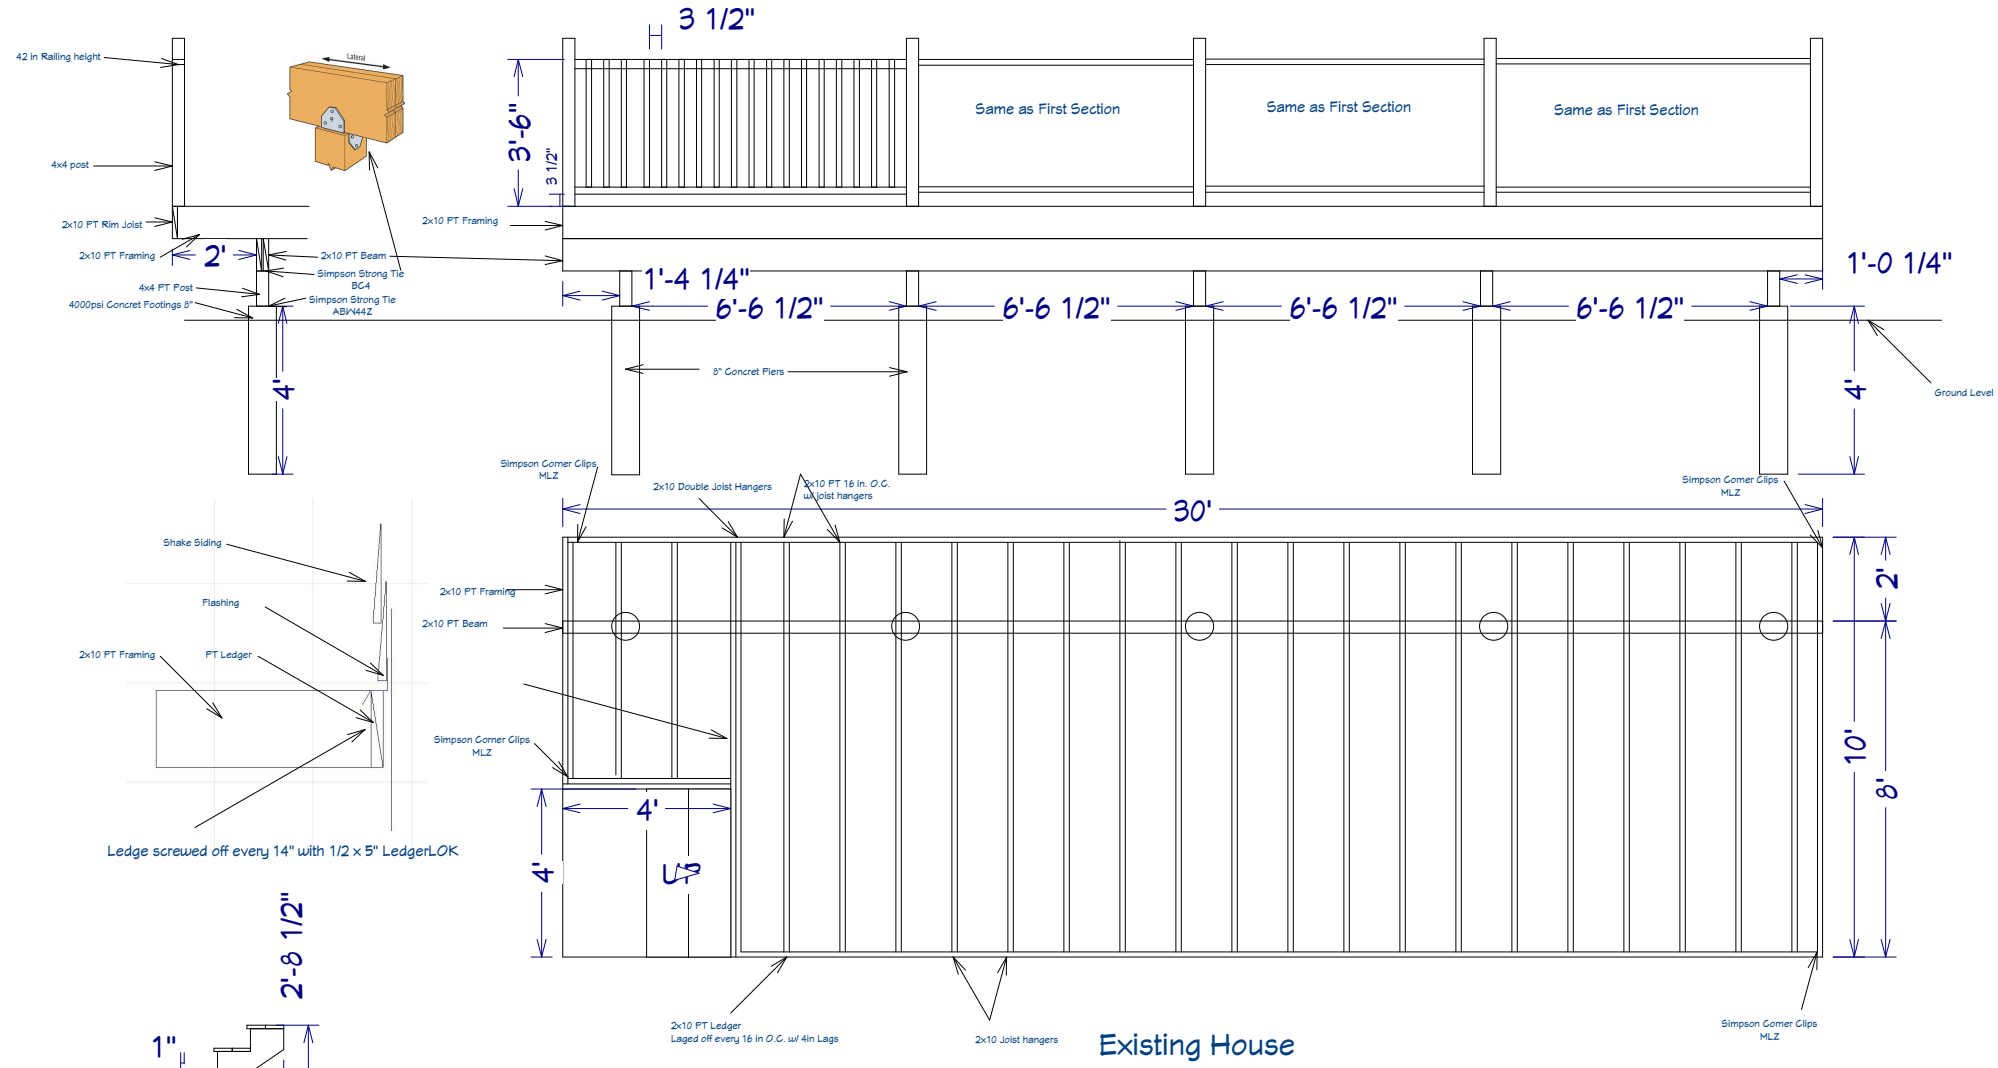

A13	Deck Cross Section
Date 11/08/14	
Scale 7/16"=2'	