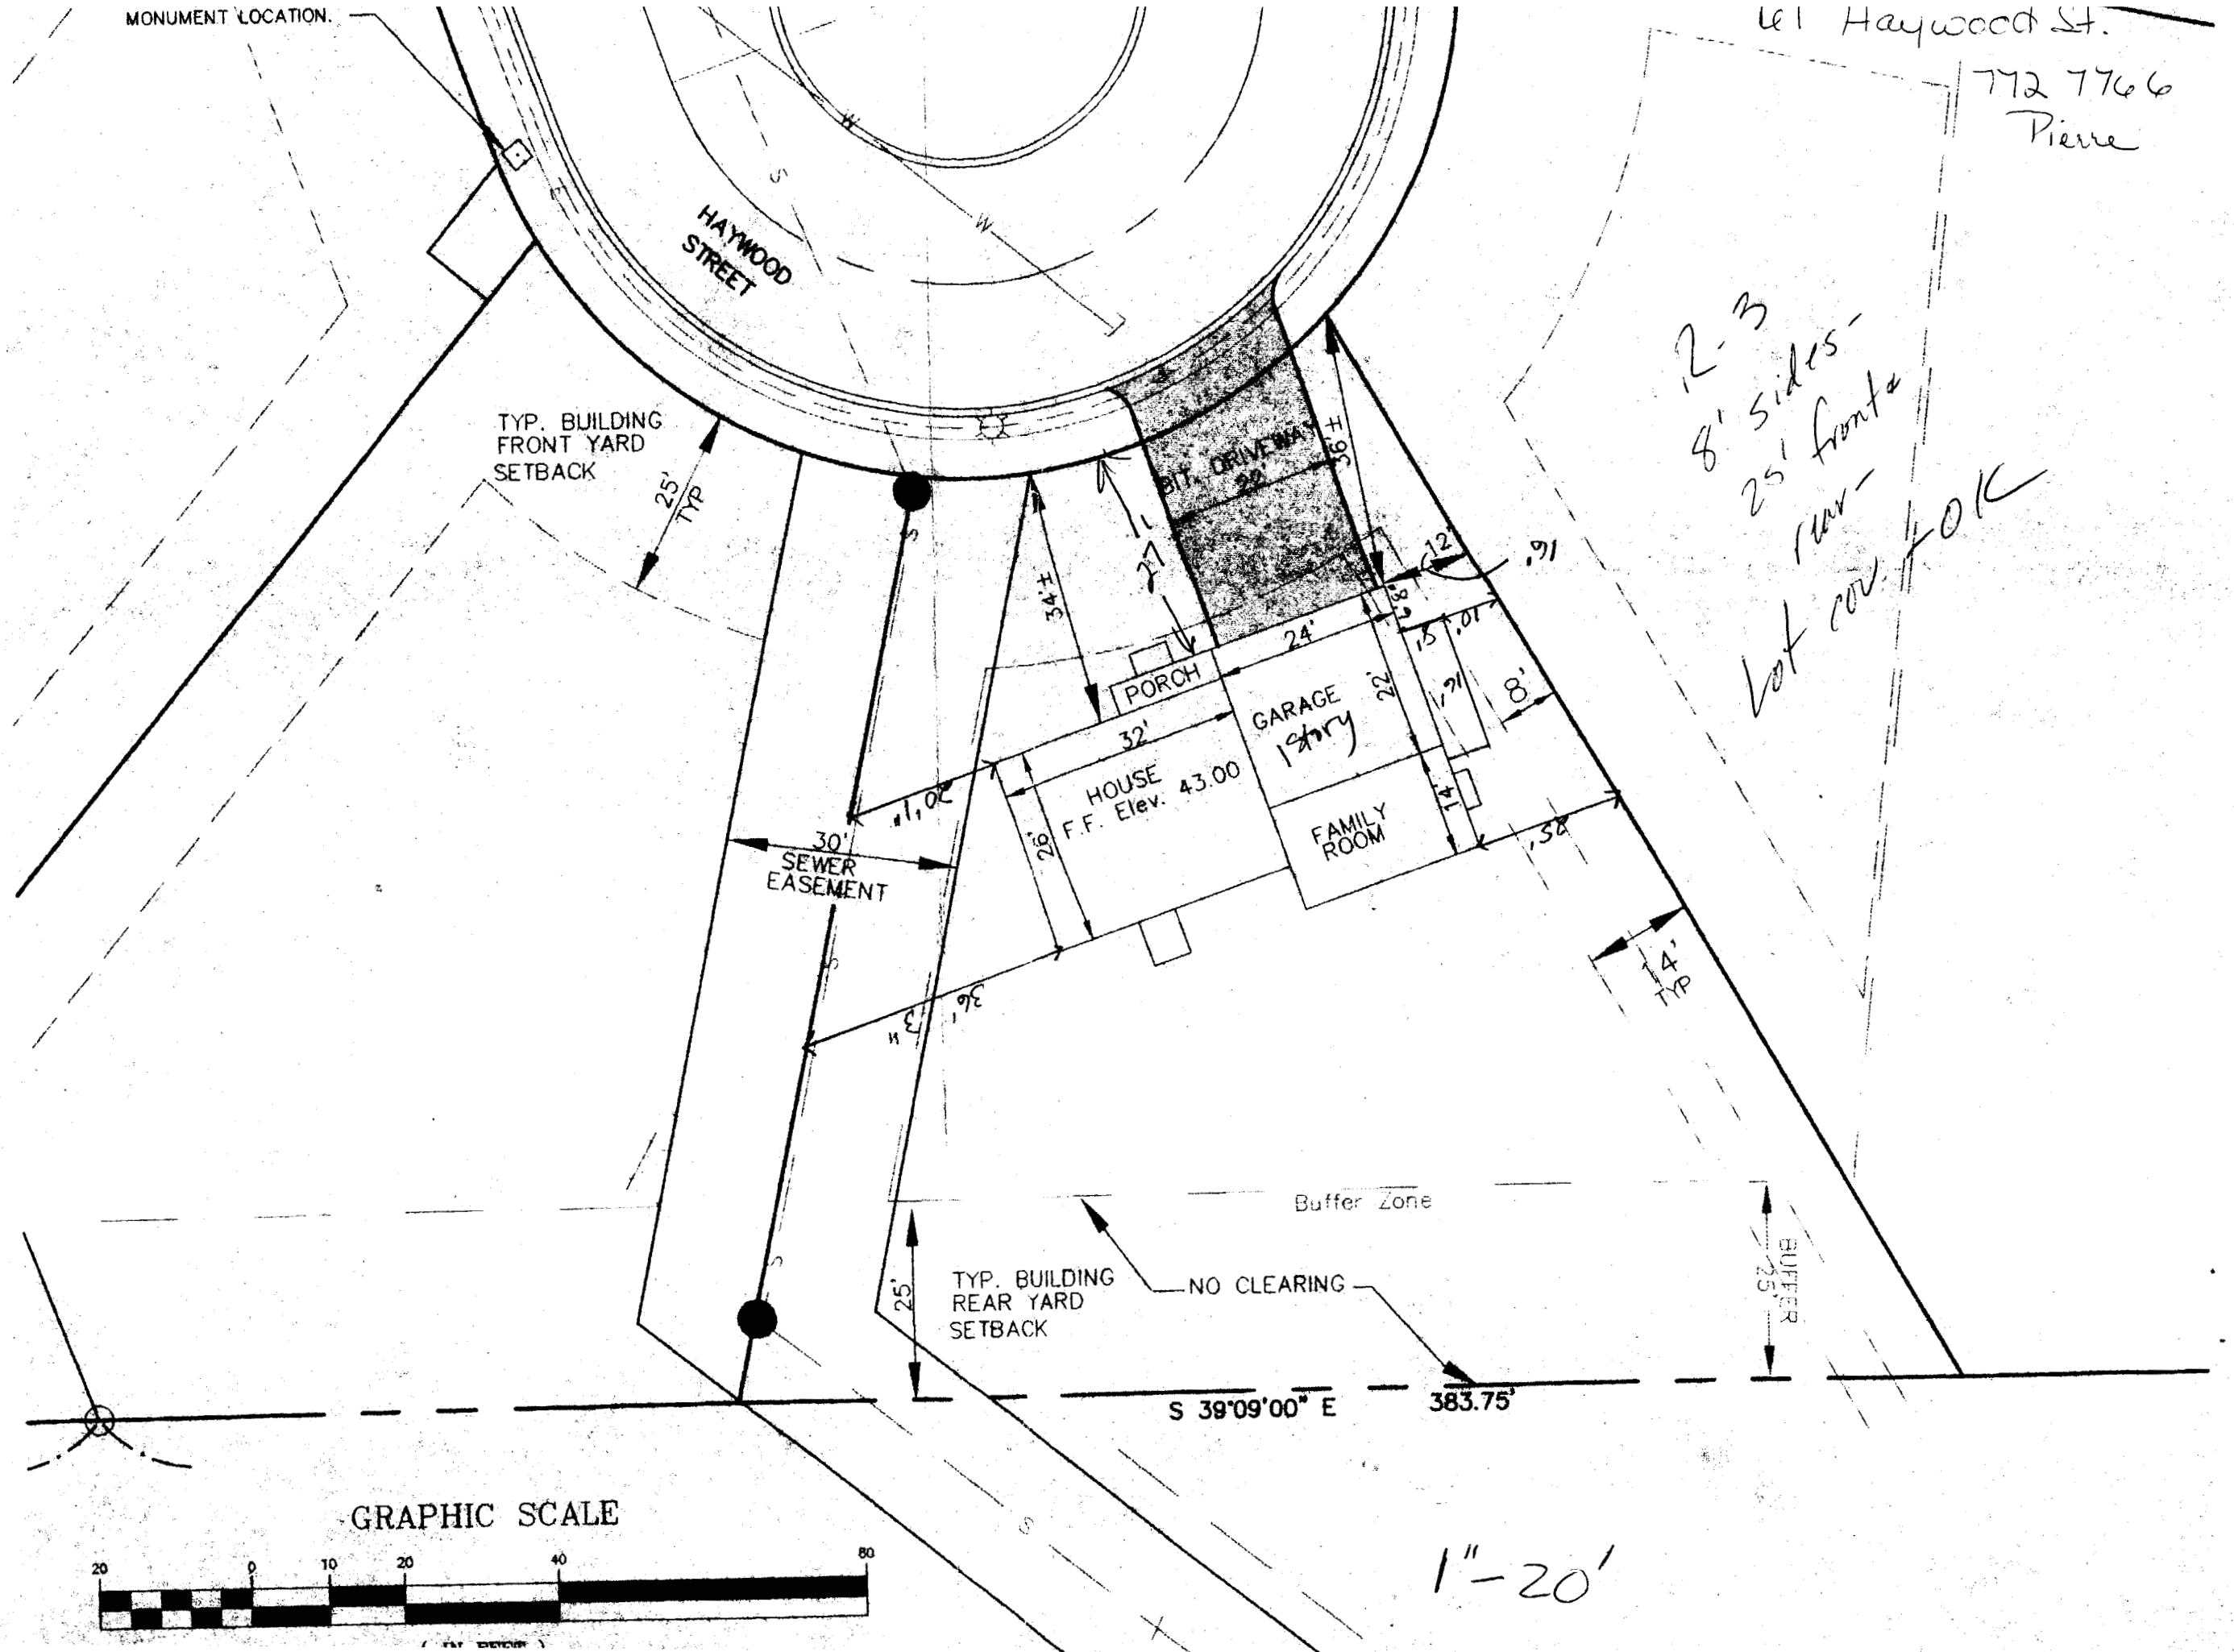

61 Haywood St.
772 7766
Pierre

R-3
8' sides-
25' front &
rear-
Lot cov. + OK