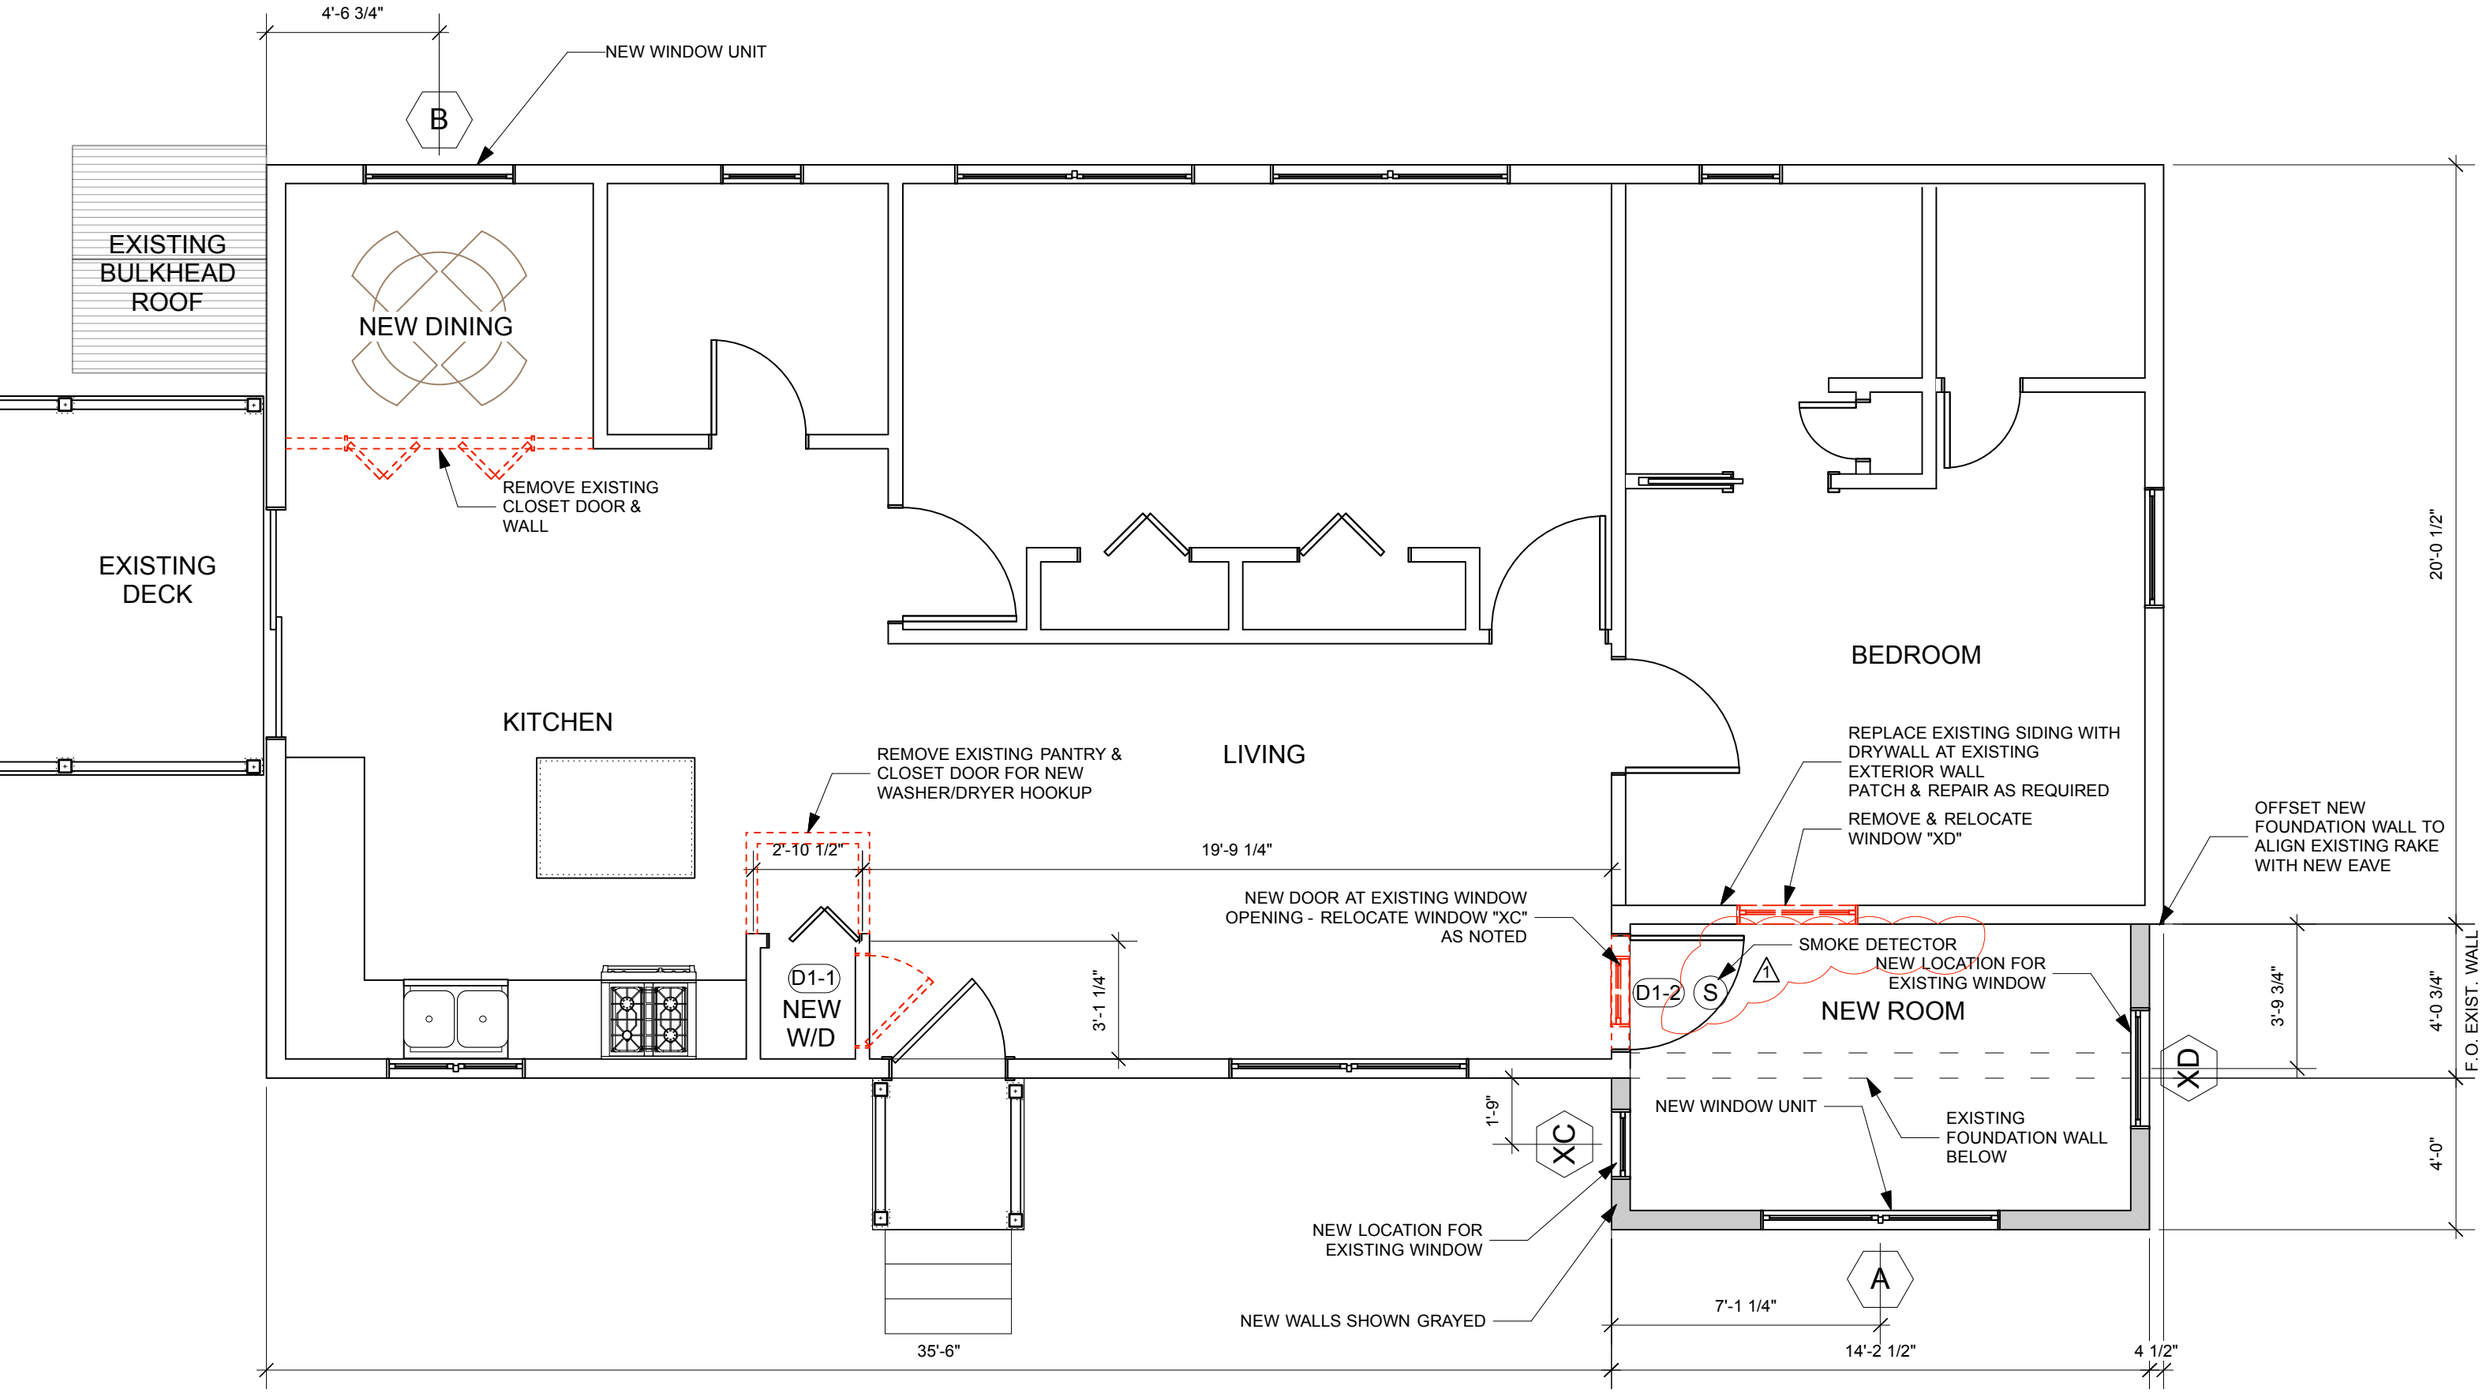

0 4 8 12 16 20 FT

ADDITION FOR

MICHAUD RESIDENCE

PORTLAND, MAINE

137 HOBART STREET CBL 197-K-1

A1

02/10/2014

REV 1: 03/17/14