1/16"=1' 5 0 10 20 30 40ft
1/8"=1' 5 0 5 10 15 20ft
1/4"=1' 2 0 2 4 6 8 10ft
1/2"=1' 1 0 1 2 3 4 5ft
3/4"=1' 1 0 1 2 3ft
1"=1' 1 0 1 2ft
1 1/2"=1' 0 1 2ft
3"=1' 0 1ft

If this sheet is less than 30"x42" in size, it has been reduced. Graphic scales must be adjusted accordingly.

00.00' (BUILDING ELEVATION) =
50.21' (1929 CIVIL ENG. DATUM)

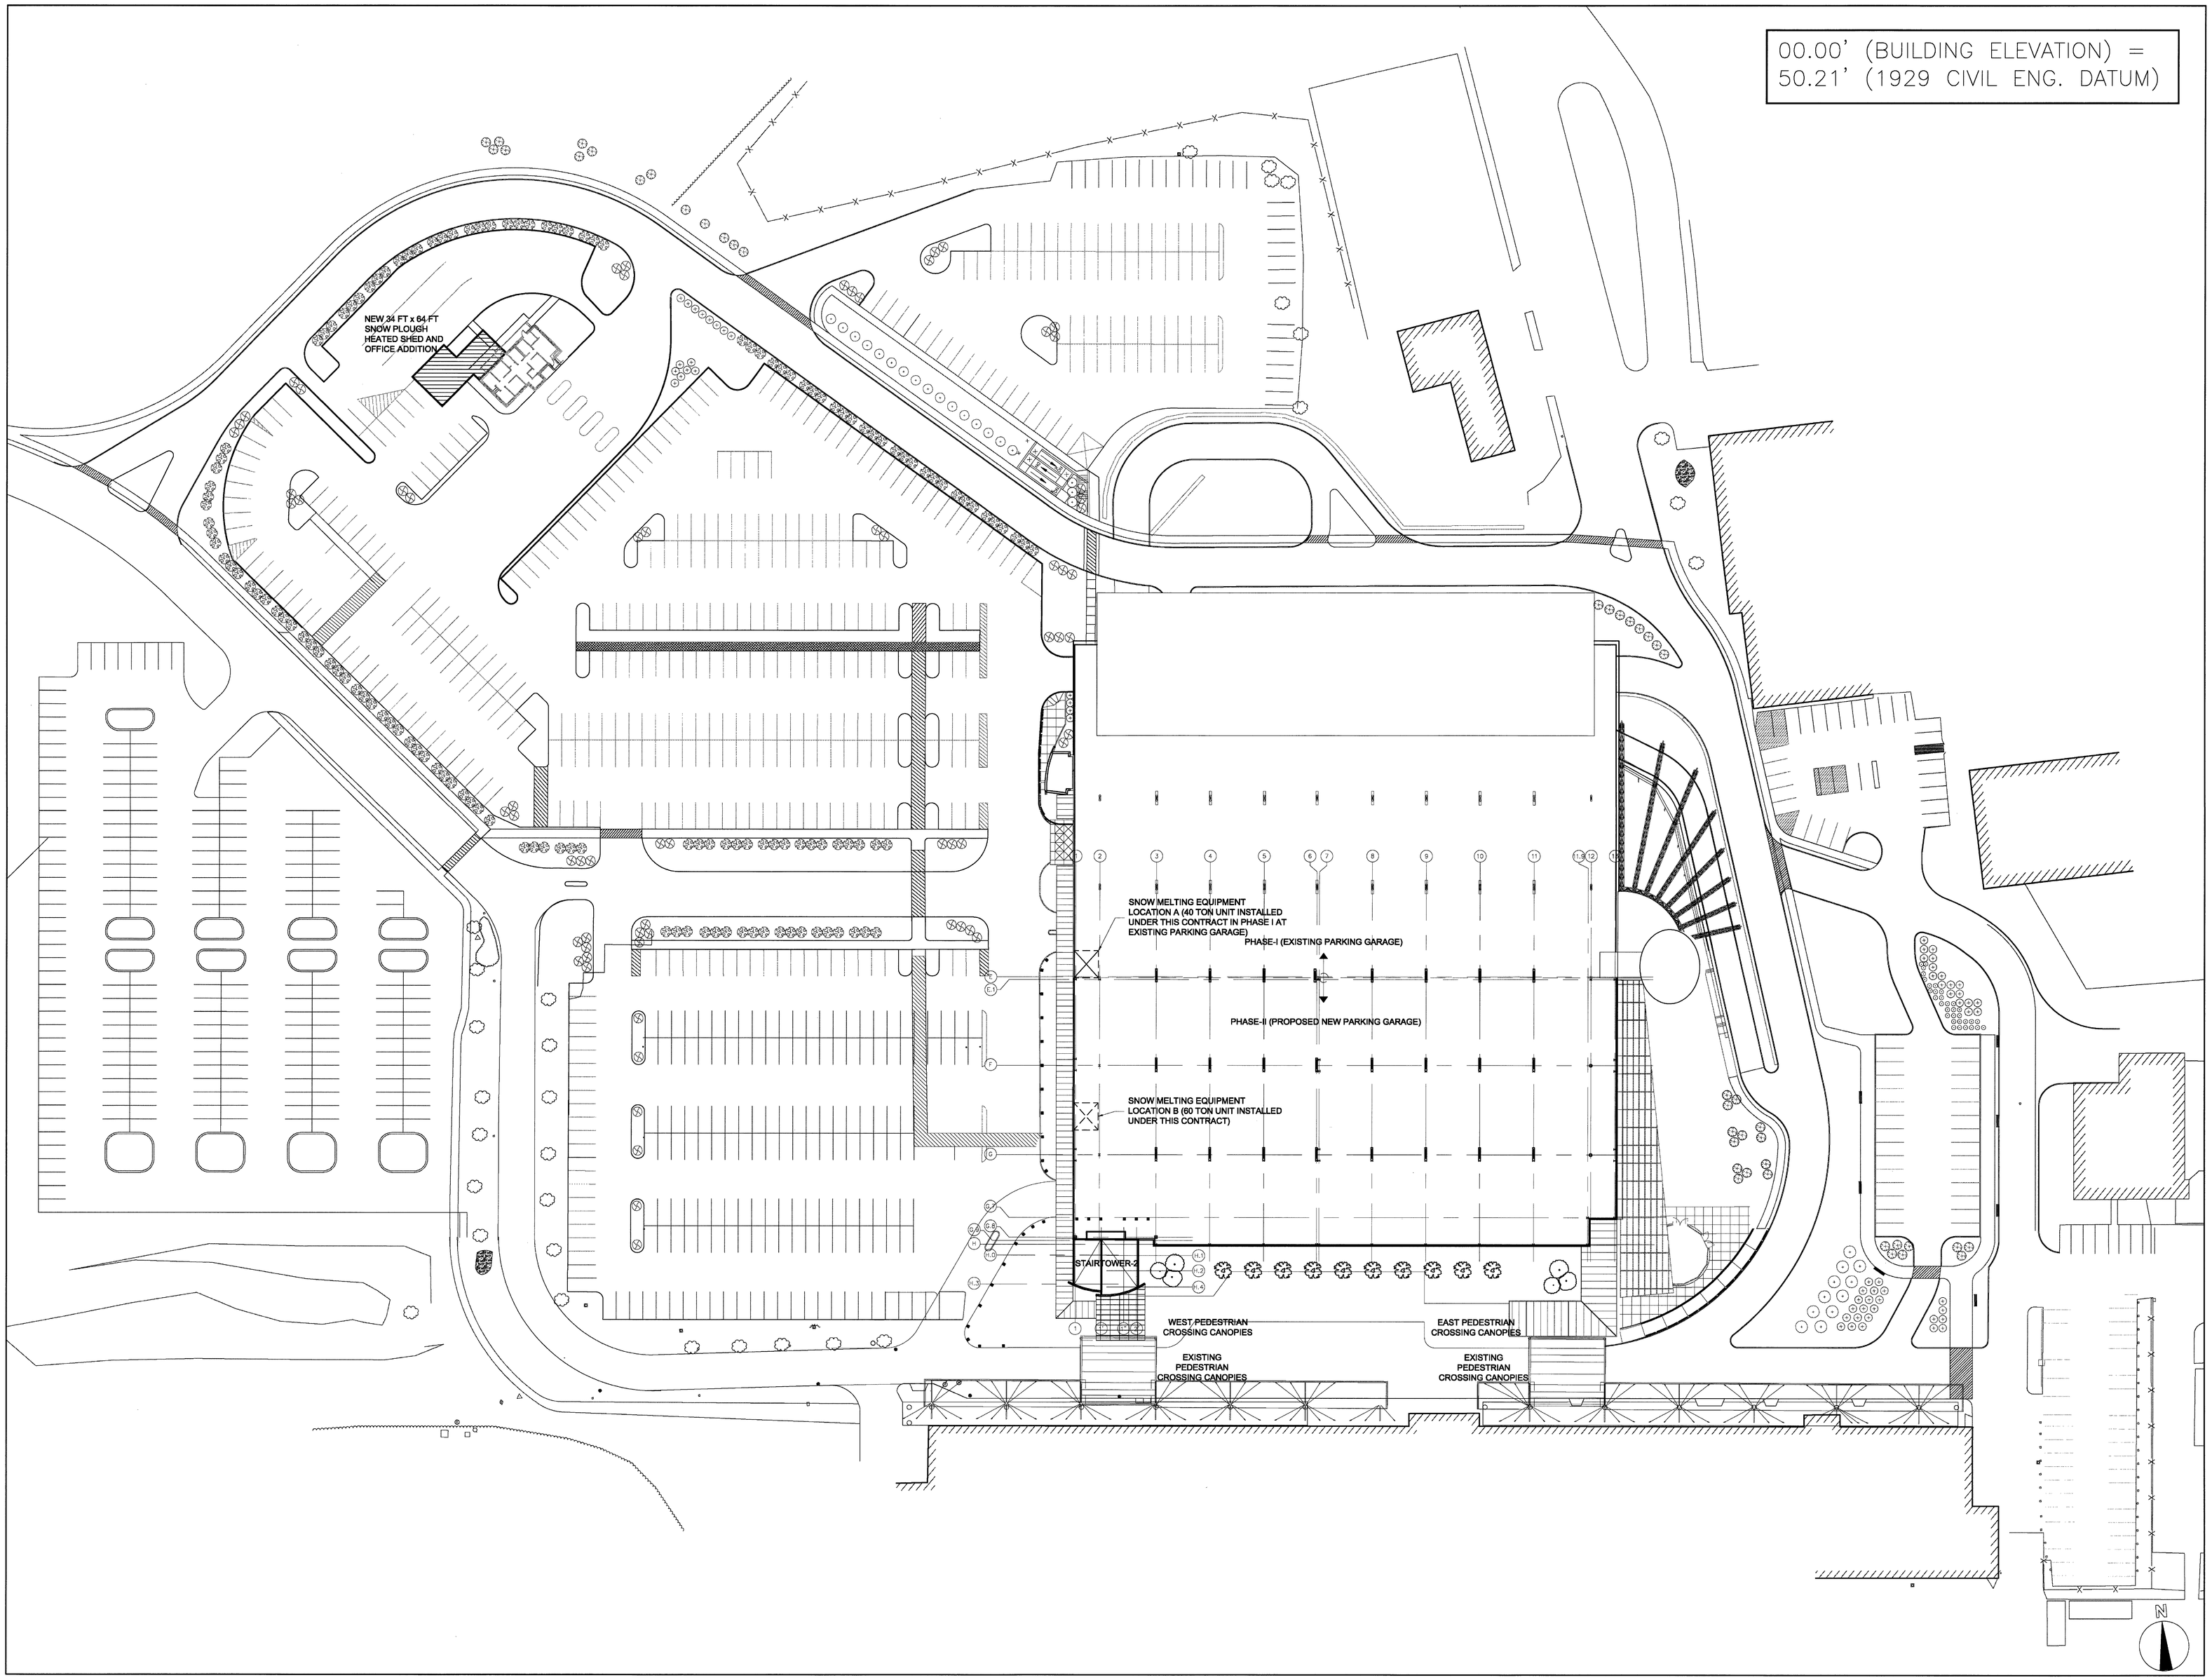

DOMENECH HICKS & KROCKMALNIC ARCHITECTS
155 Massachusetts Ave.
Boston, MA 02115
617-267-6408
Fax 617-267-1990

CONFORMED SET FOR FIELD USE

CITY OF PORTLAND
PORTLAND, MAINE

DEPARTMENT OF WATERFRONT AND TRANSPORTATION

PWM

PORTLAND INTERNATIONAL JETPORT

PHASE II
PARKING GARAGE

1001 WESTBROOK ST.,
PORTLAND, MAINE

No.	Date	Revision

Title

SITE PLAN

Scale: 1"=30'-0"

LICENSED ARCHITECT ARNOLD M. KROCKMALNIC No. 1904 STATE OF MAINE

File Name: A1-0
Drawn By: WG
Checked By: GK
Job No.: 2606.00
Date: 2/25/06

Drawing No.: A1-0