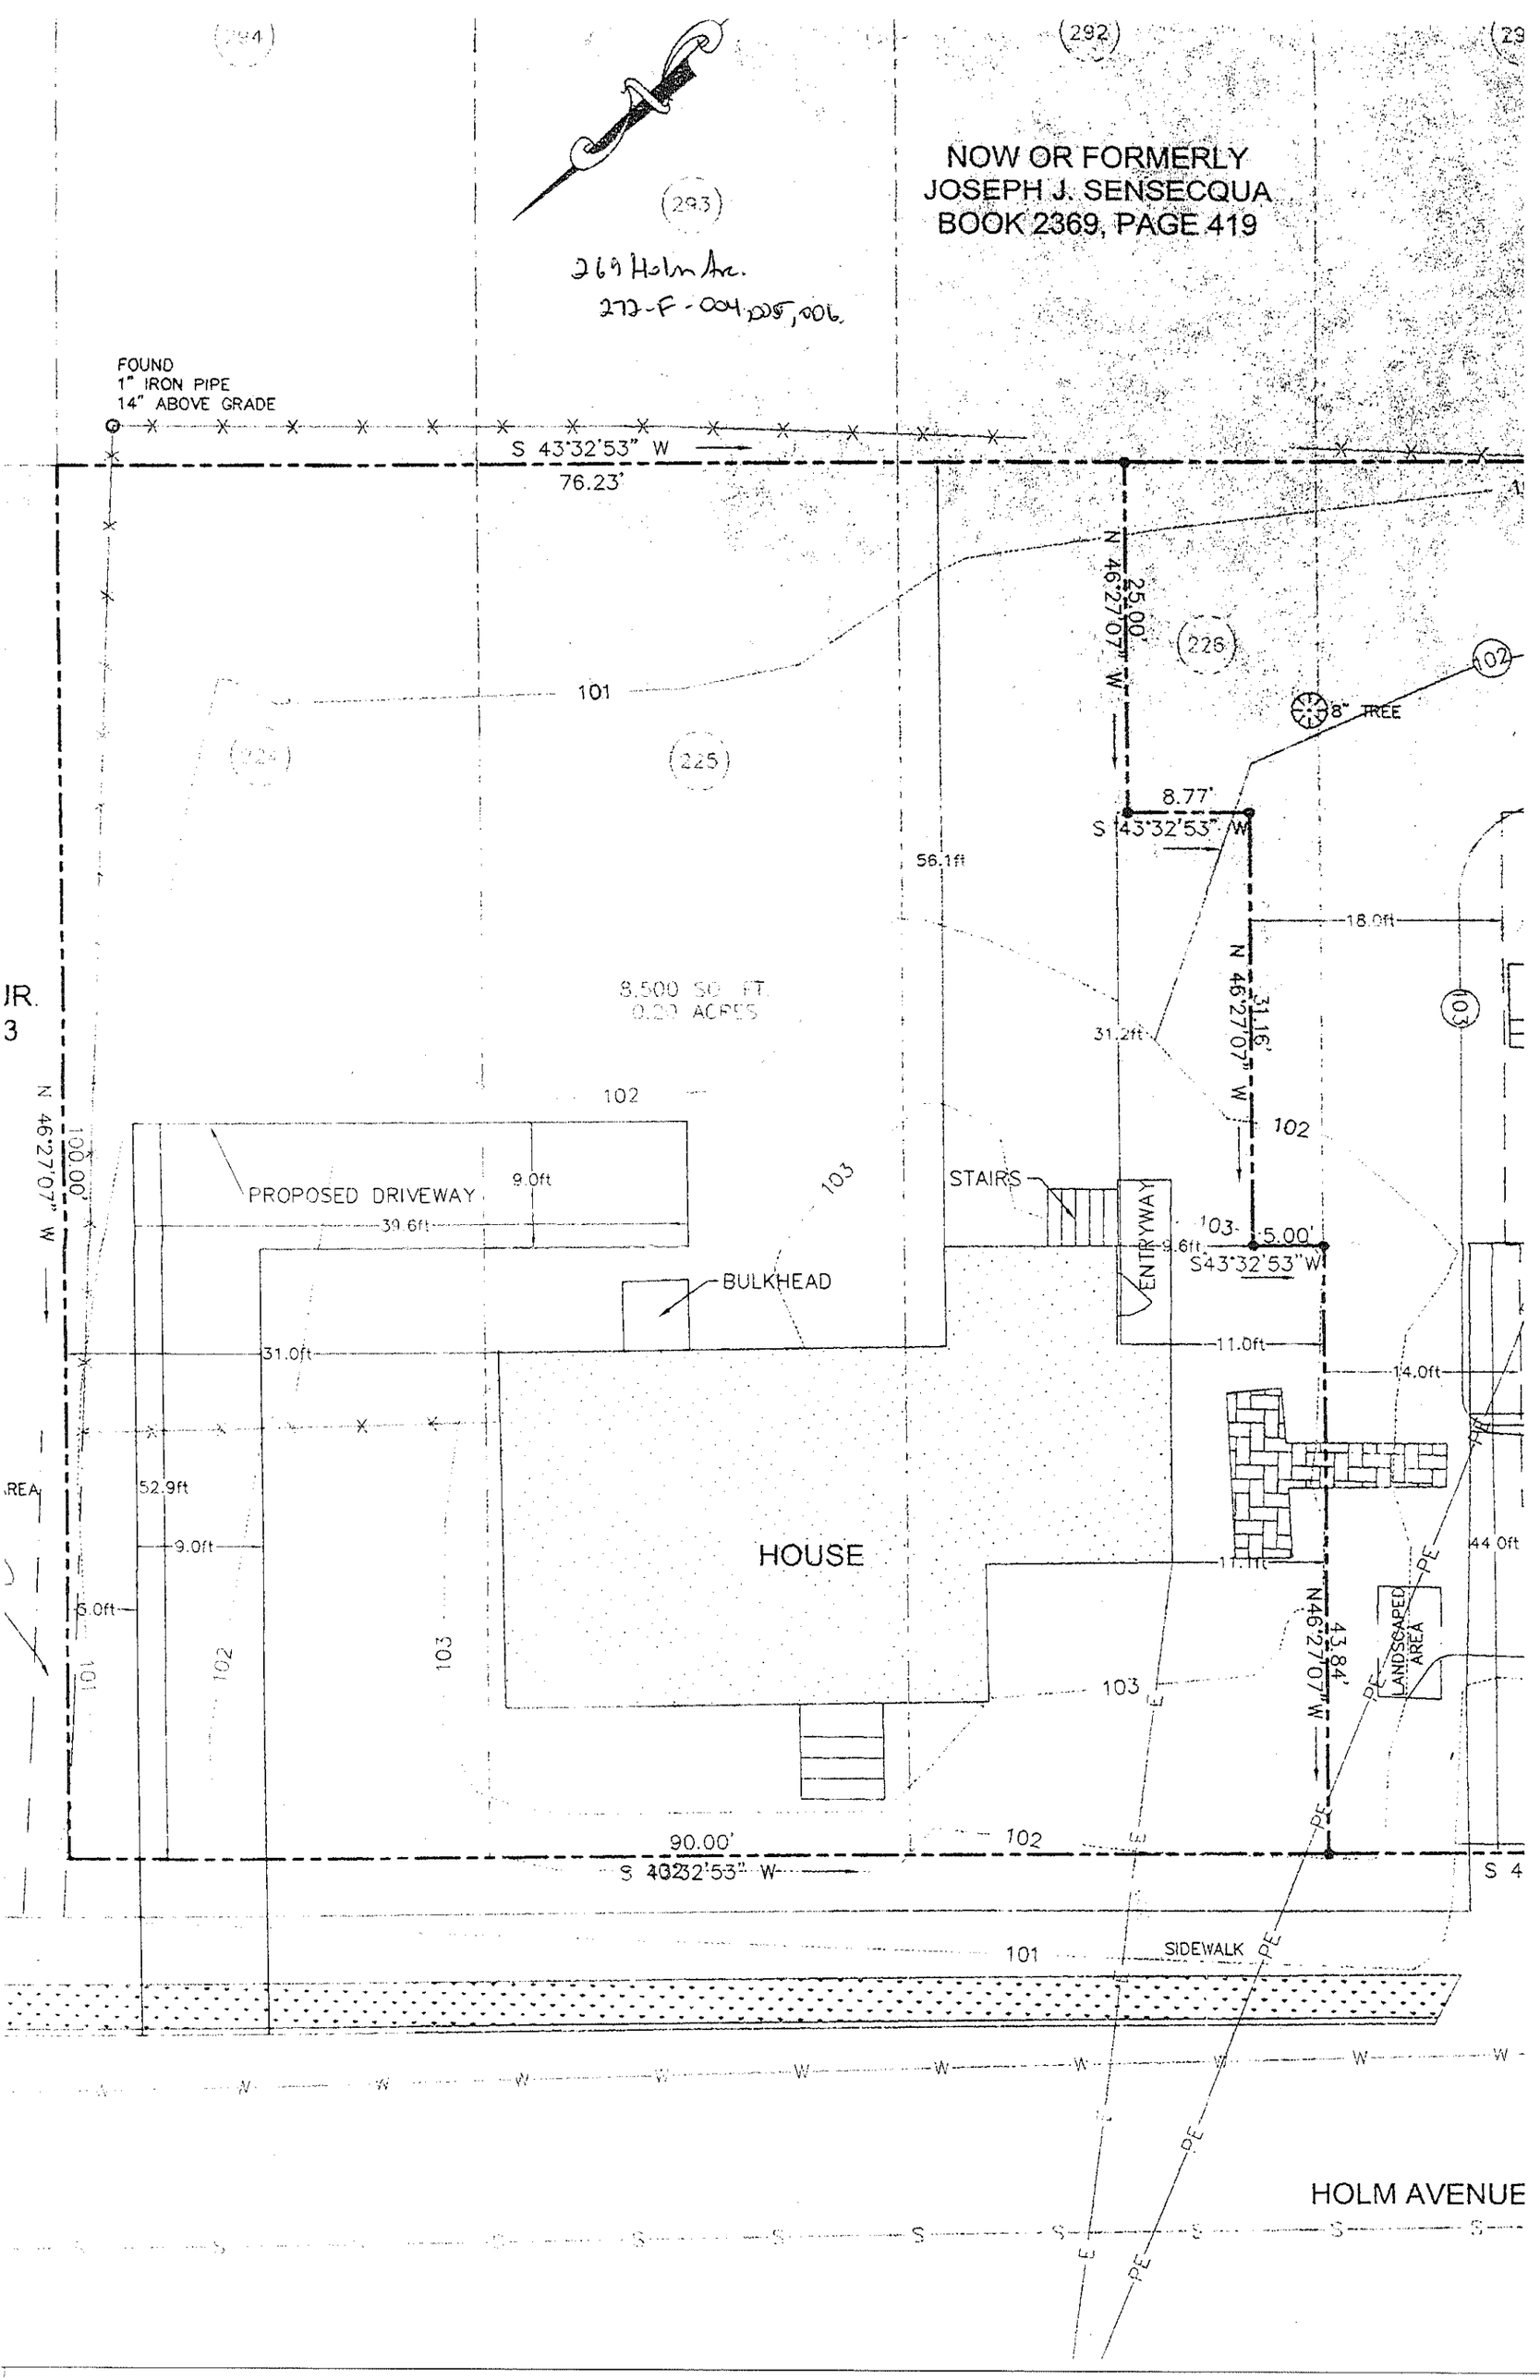

NOW OR FORMERLY
JOSEPH J. SENSECQUA
BOOK 2369, PAGE 419
269 Holm Ave.
272-F-004,005,006
FOUND
1" IRON PIPE
14" ABOVE GRADE
S 43°32'53" W
76.23'
N 46°27'07" W
25.00'
8" TREE
8.77'
S 43°32'53" W
56.1ft
18.0ft
8,500 SQ. FT.
0.20 ACRES
31.2ft
31.16'
N 46°27'07" W
PROPOSED DRIVEWAY
9.0ft
39.6ft
STAIRS
ENTRYWAY
9.6ft
5.00'
S43°32'53"W
BULKHEAD
31.0ft
11.0ft
14.0ft
52.9ft
9.0ft
HOUSE
44.0ft
5.0ft
43.84'
N46°27'07" W
LANDSCAPED AREA
90.00'
S 43°32'53" W
SIDEWALK
HOLM AVENUE