


Owner's Manual • Manuel de l'utilisateur • Manual del usuario

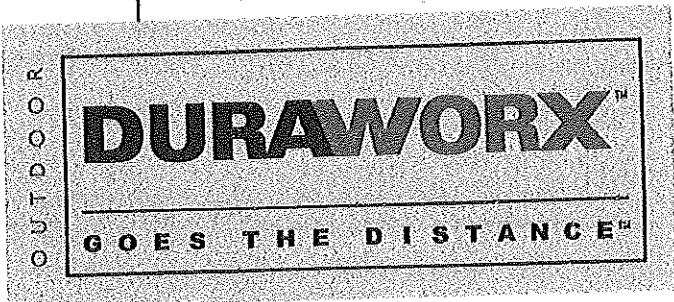


8 ft. x 6 ft.

Storage Shed

Abri de rangement

Cobertizo de almacenamiento

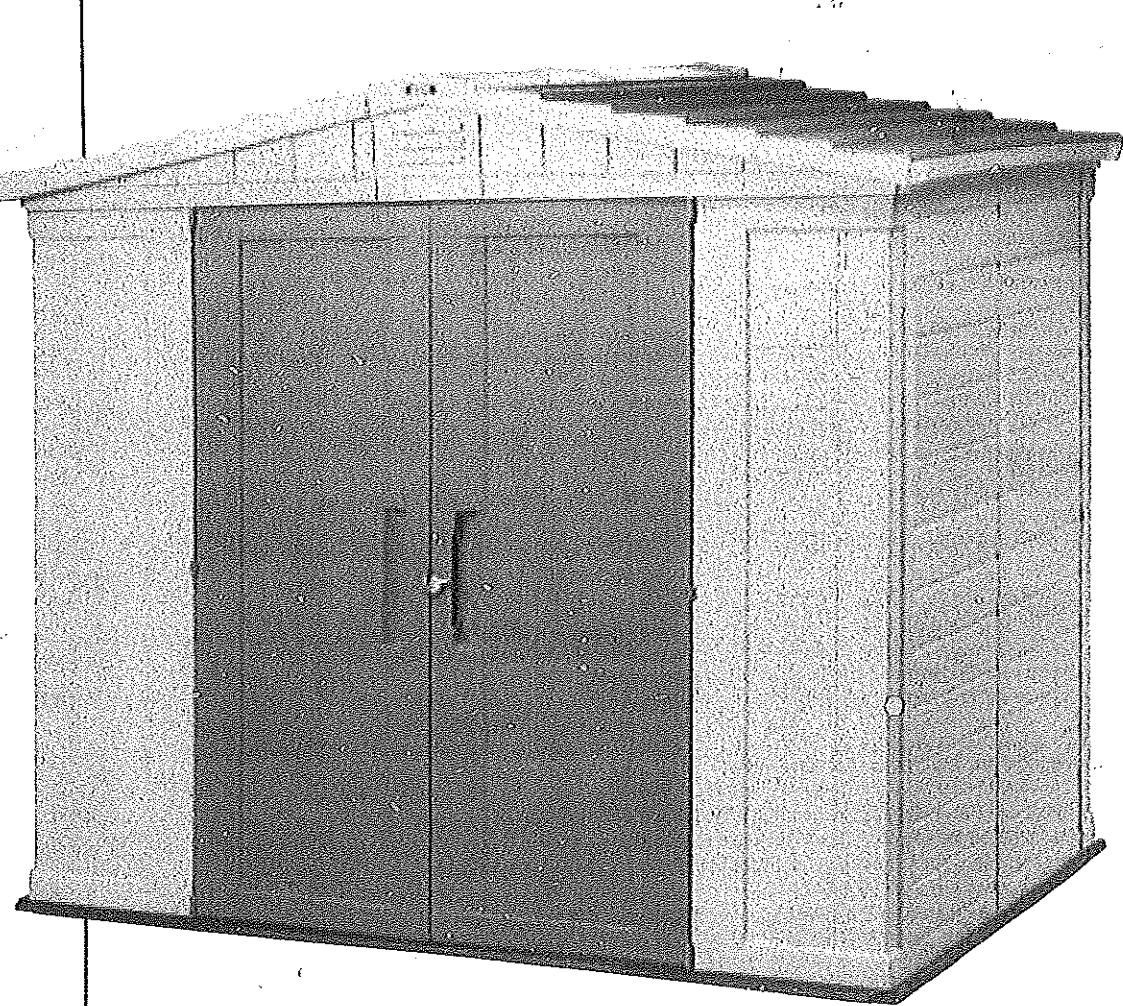

- Tools and accessories in illustration not included
- Les outils et les accessoires figurant sur l'illustration ne sont pas inclus
- No se incluyen las herramientas ni los accesorios de la ilustración

Please thoroughly read the owners manual
before beginning assembly.
All stated sizes are nominal.

English

Veuillez lire attentivement le manuel de l'utilisateur avant
de commencer le montage de la remise.
Toutes les tailles indiquées sont nominales.

Français

Por favor, lea con atención el manual del
usuario antes de comenzar el montaje.
Todos los tamaños indicados son nominales.


Español

Assembly parts • Pièces à assembler • Montageteile • Piezas de ensamble • Montagestukken • Parti da montare • Peças de montagem



• Packaging may contain some additional small parts to be kept for use as spare parts. • L'emballage peut contenir des petites pièces supplémentaires à conserver comme pièce de rechange. • Die Verpackung kann eventuell zusätzliche Kleinteile enthalten, die in Zukunft als Ersatzteile verwendet werden können. • El embalaje puede contener algunas partes pequeñas adicionales que se deben guardar para ser usadas como repuestos. • A embalagem poderá conter algumas peças pequenas adicionais que servem para ser usadas como peças sobresselentes. • De verpakking kan enkele extra kleine onderdelen houden die als reserveonderdelen kunnen worden gebruikt. • La confezione potrebbe contenere piccole parti supplementari da utilizzare come parti di ricambio.

- Floor Panels
- Panneaux du sol
- Bodenelemente
- Paneles del piso

- Vloerpanelen
- Pannelli del pavimento
- Painéis do piso

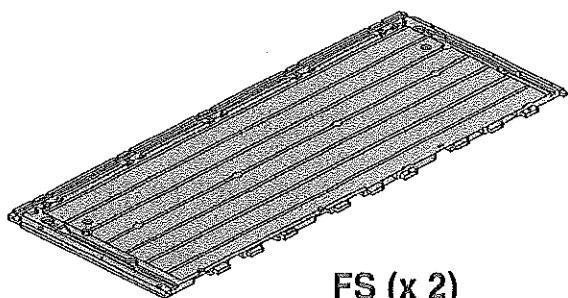


FS (x 2)

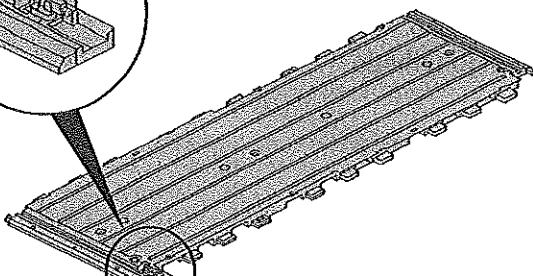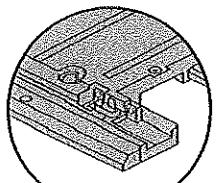


FG (x 2)

- Wall parts
- Pièces du contour
- Wandelemente
- Partes de las paredes
- Muuronderdelen
- Parti della parete
- Painéis laterais

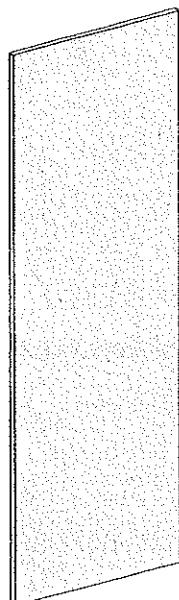


SP (x 6)

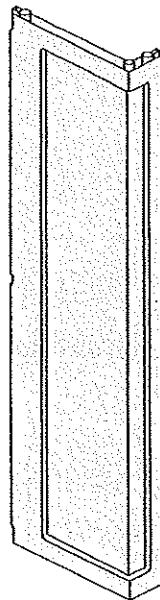


O (x 4)



CS(x 3)

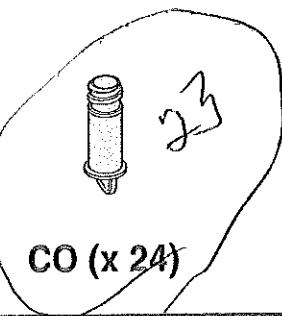


CO (x 24)

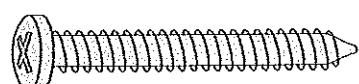

SC4(x 22)



SC1(x 12)


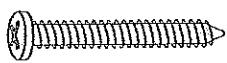


SC12(x 4)


Screws • Vis • Schrauben • Tornillos • Schroeven • Viti • Parafusos

FLOOR ASSEMBLY • MONTAGE DU SOL • MONTAGE DER BODENPLATTE • ARMADO DEL PISO • VLOERMONTAGE • MONTAGGIO DEL PAVIMENTO • MONTAGEM DO PISO

1

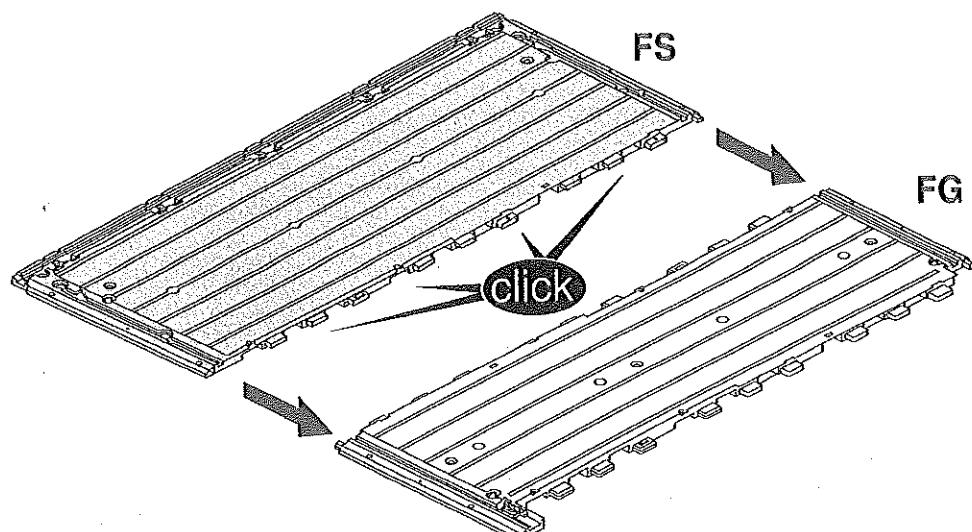
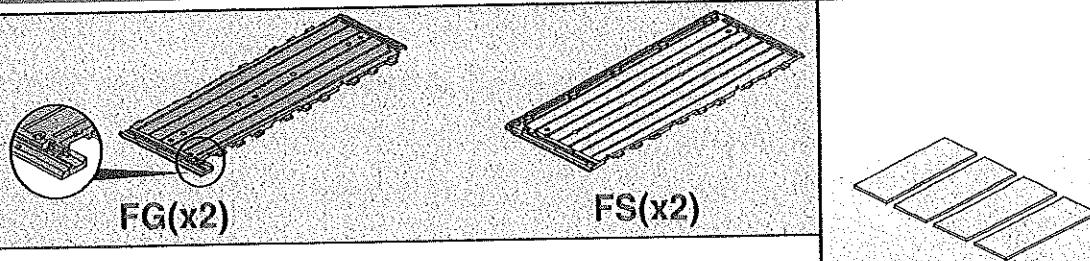


2

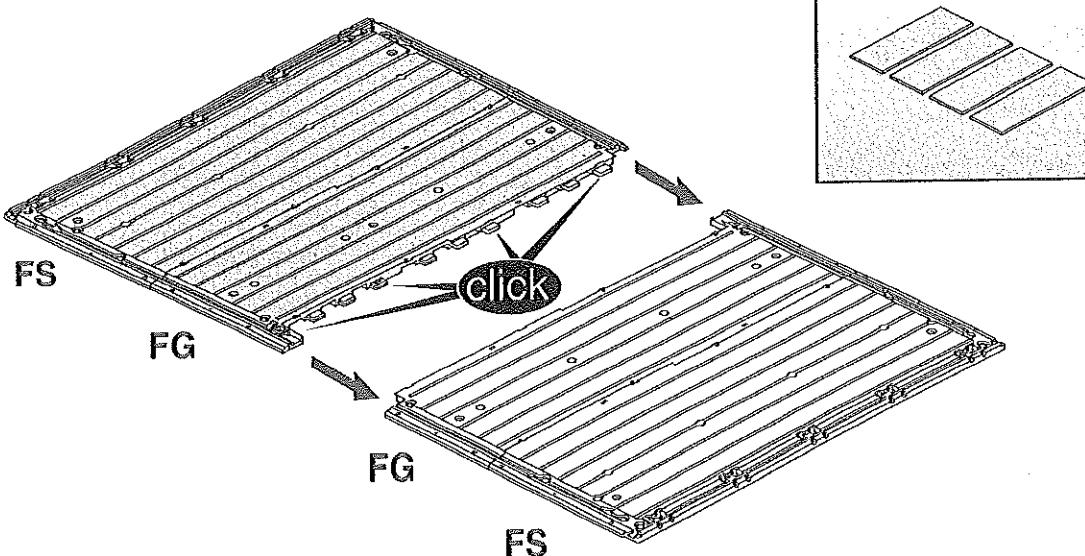

3

SC1(x12)

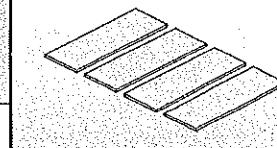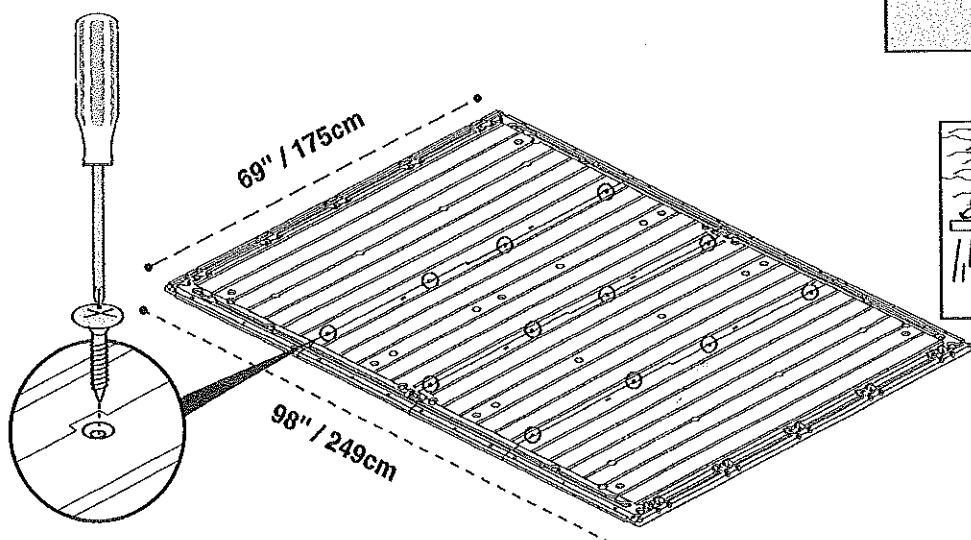




SHELL ASSEMBLY • MONTAGE DE LA STRUCTURE • GERUSTMONTAGE • MONTAJE DEL ARMAZÓN • MONTAGGIO DELLA STRUTTURA
GERAALTESAMENSTELLING • MONTAGEM DA ESTRUTURA

4

CO(x3)


O(x1)

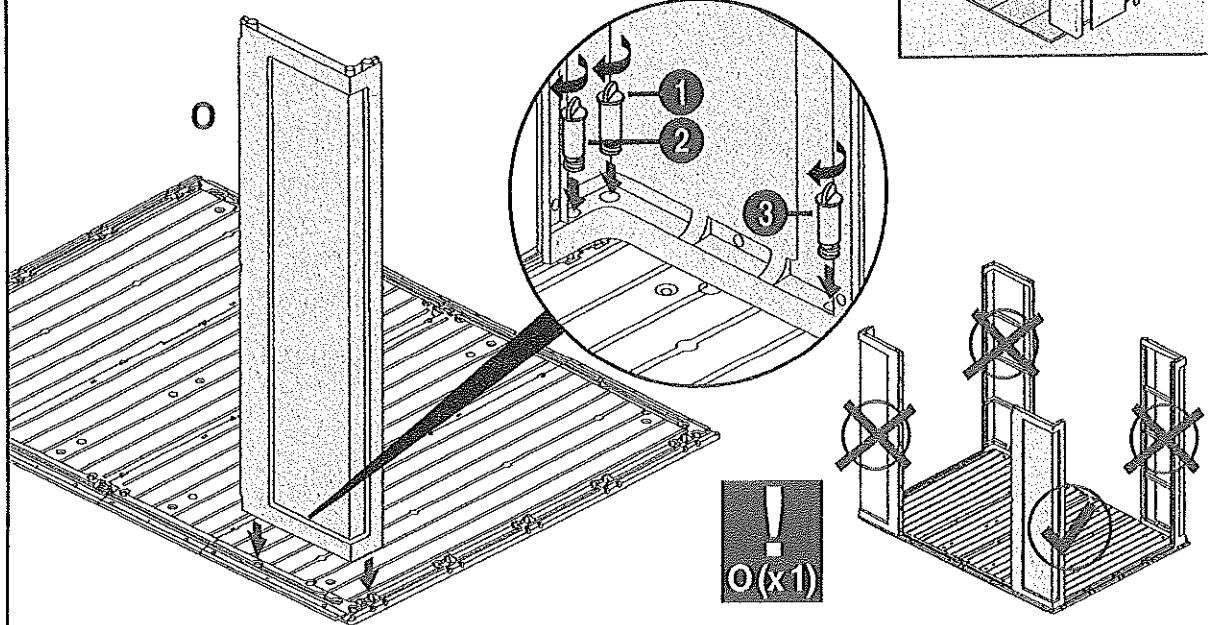

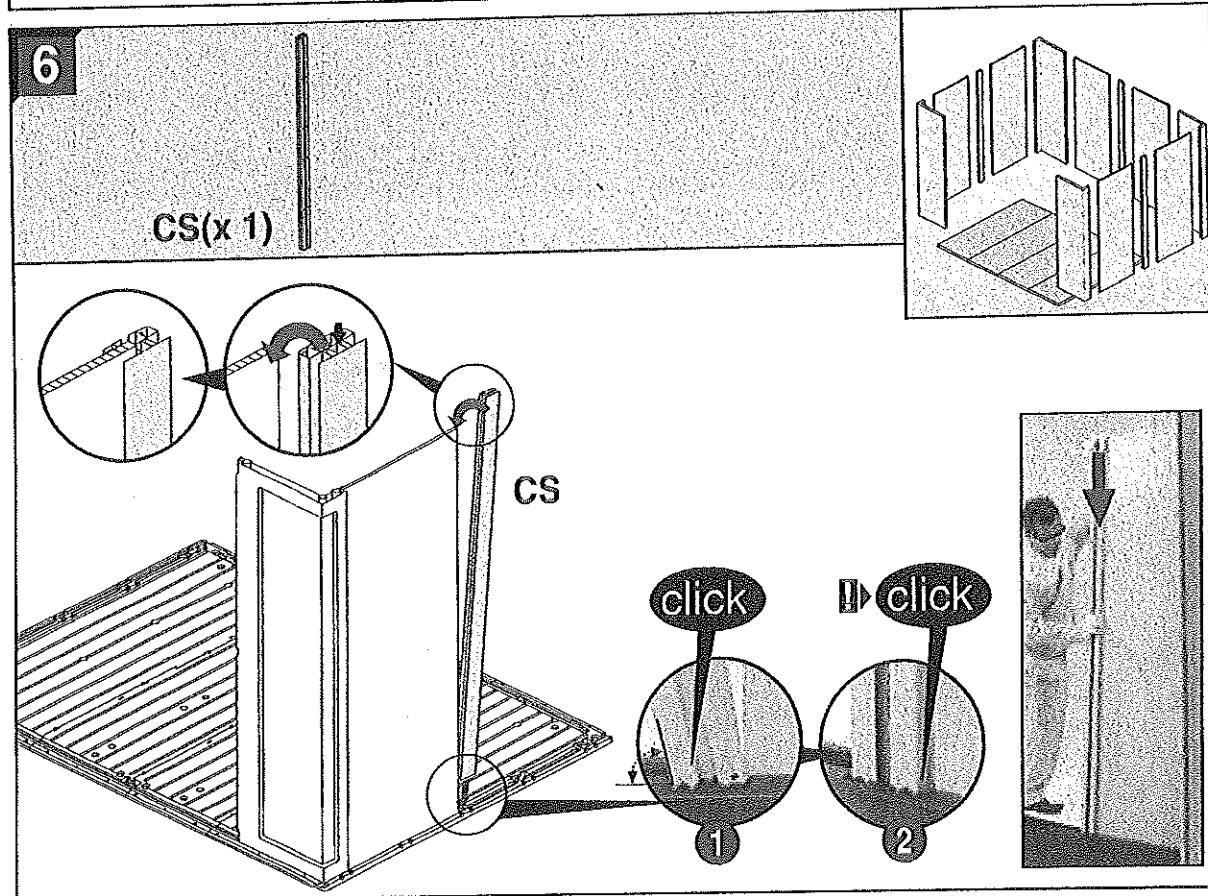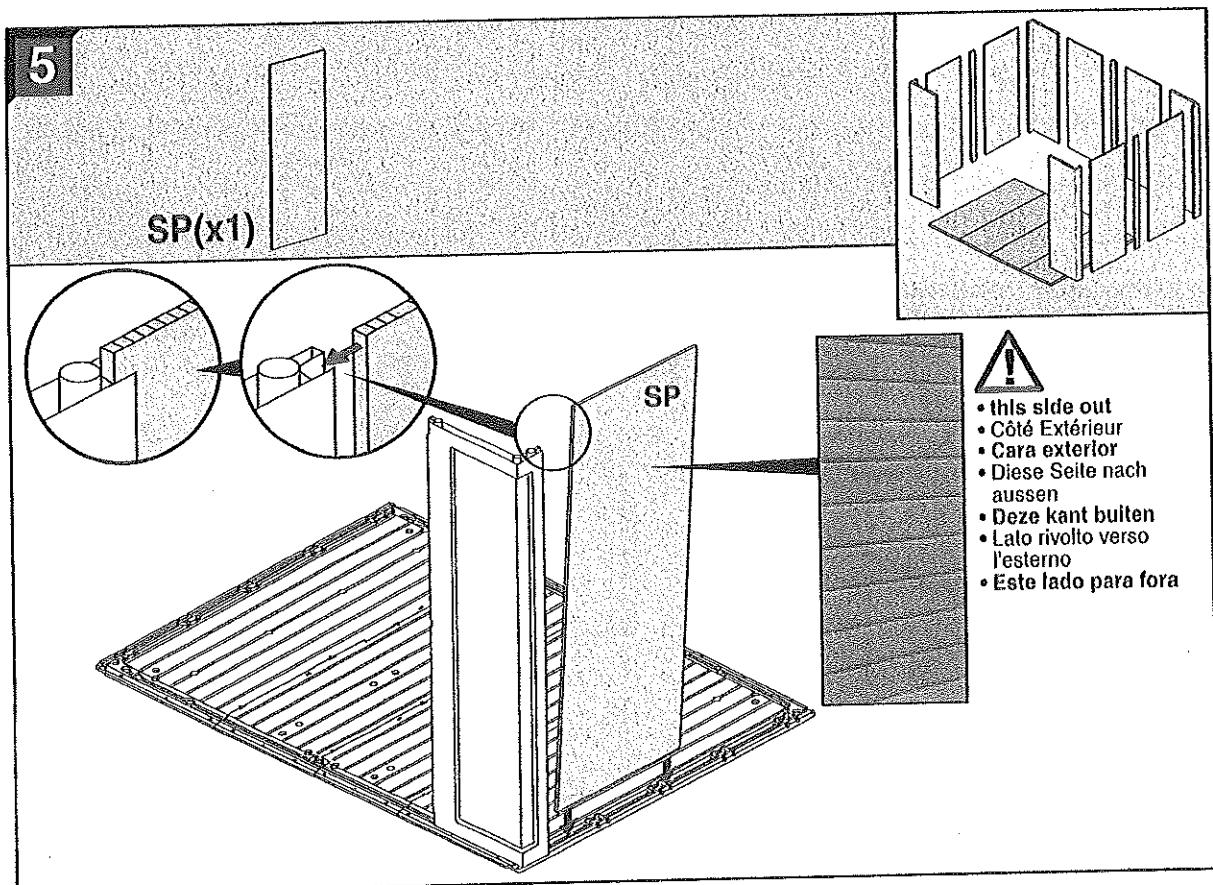


9

CO(x2) TDL (x 1)


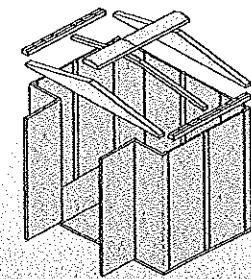




TDL

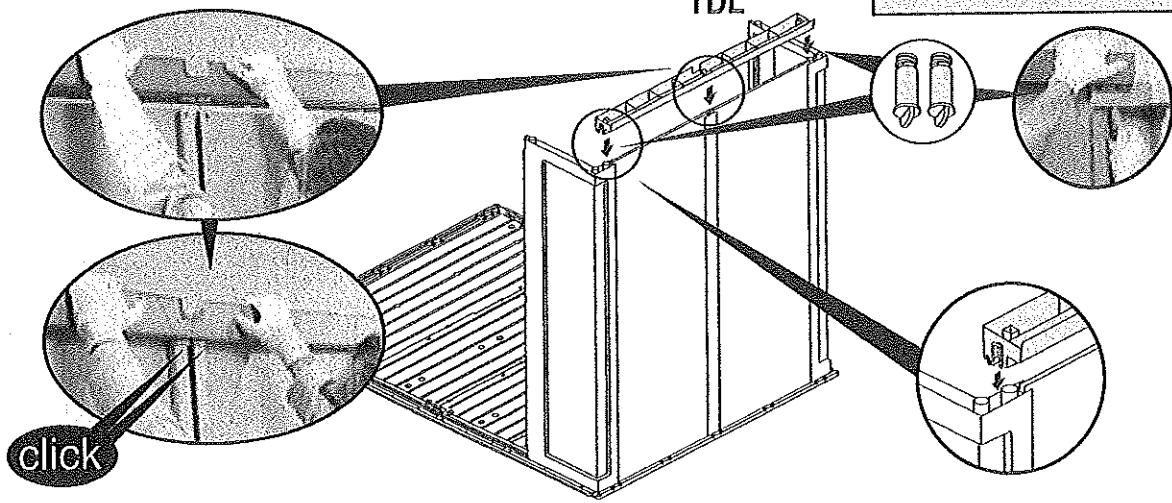


10

CO(x3) CS(x1) SP(x 2) O(x1)

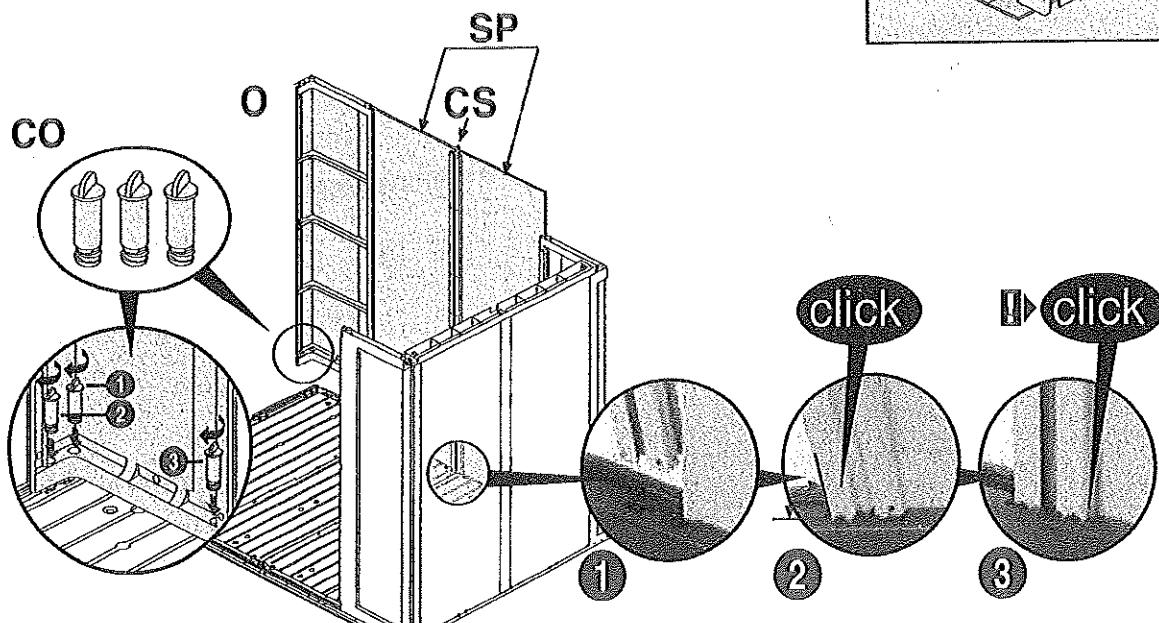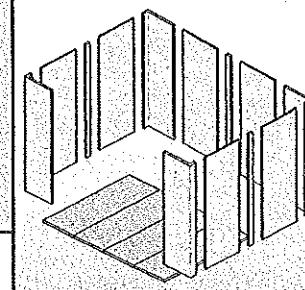



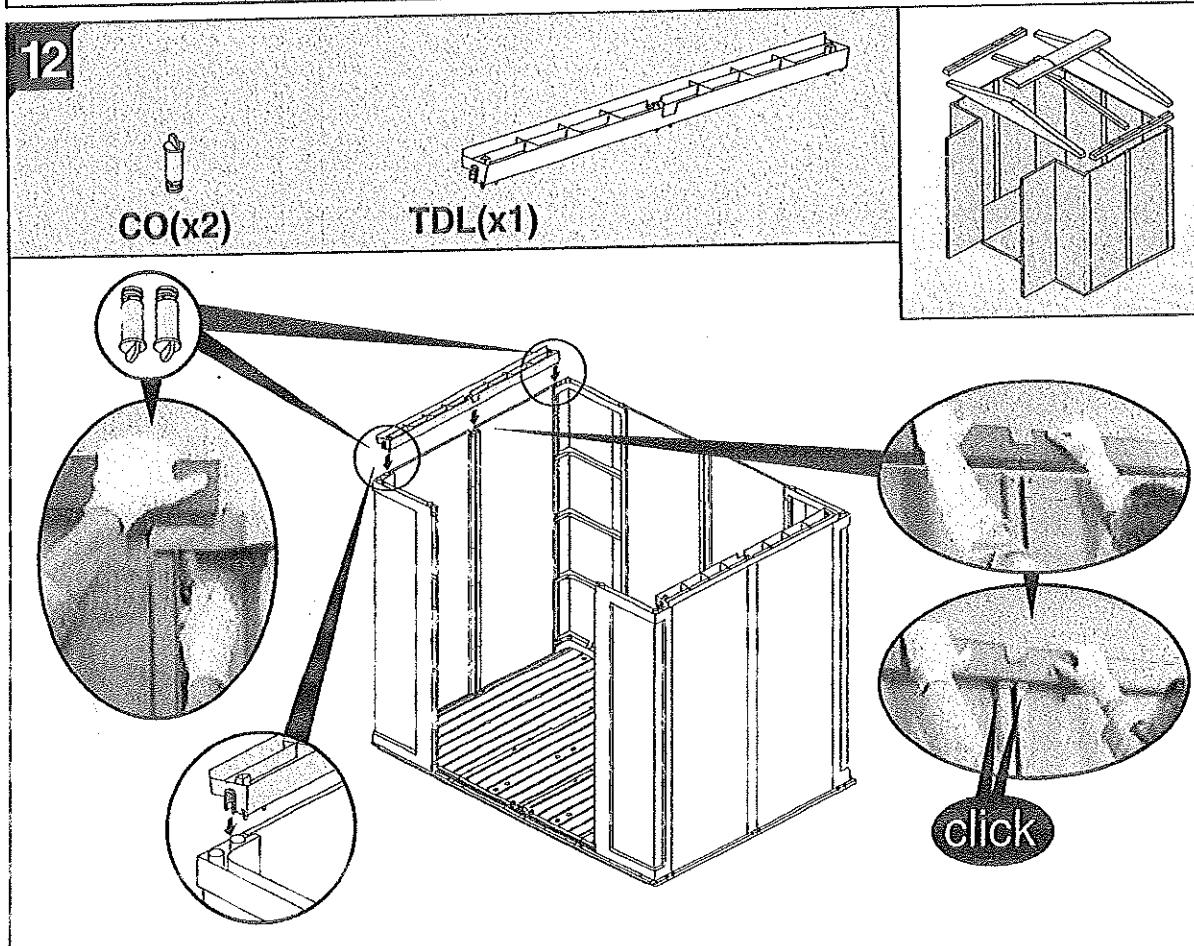
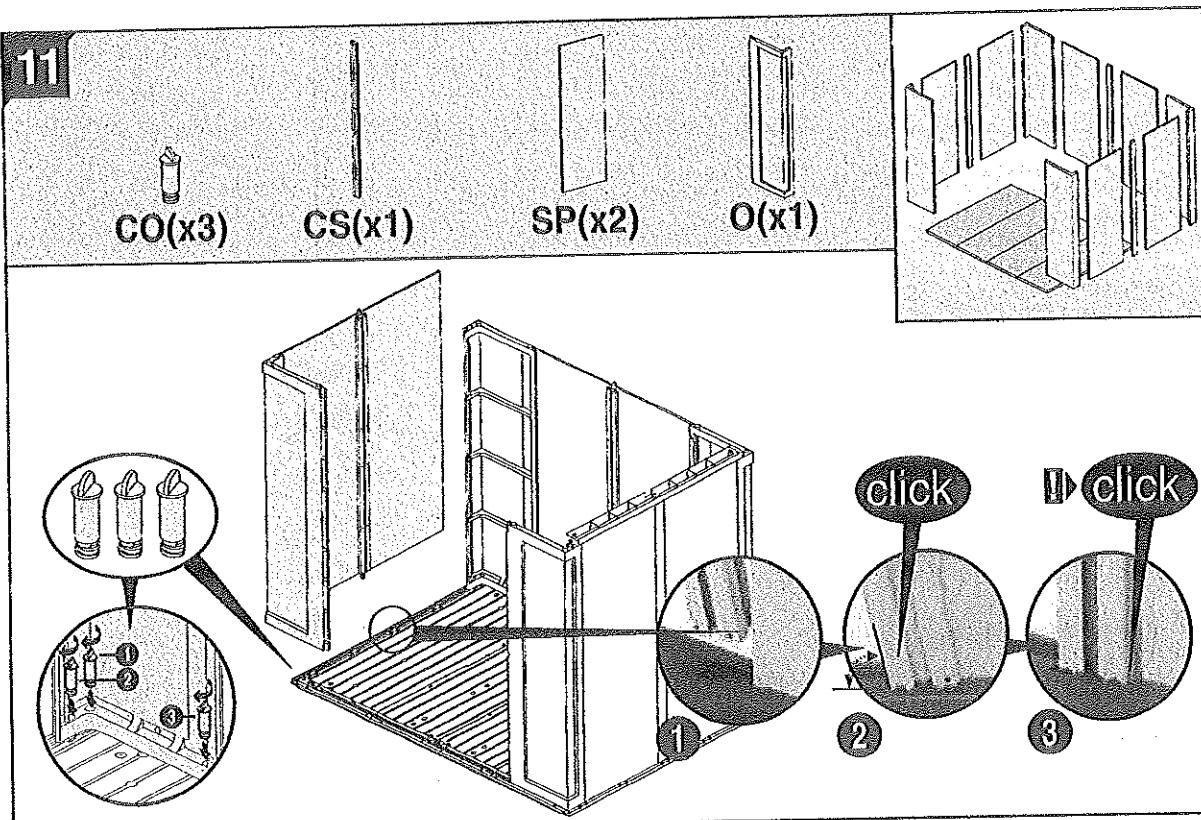


DOOR ASSEMBLY / MONTAGE DE LA PORTE / MONTAGE DER TÜR / ARMADO DE LA PUERTA / DEURMONTAGE / MONTAGGIO DELLA PORTA / MONTAGEM DA PORTA

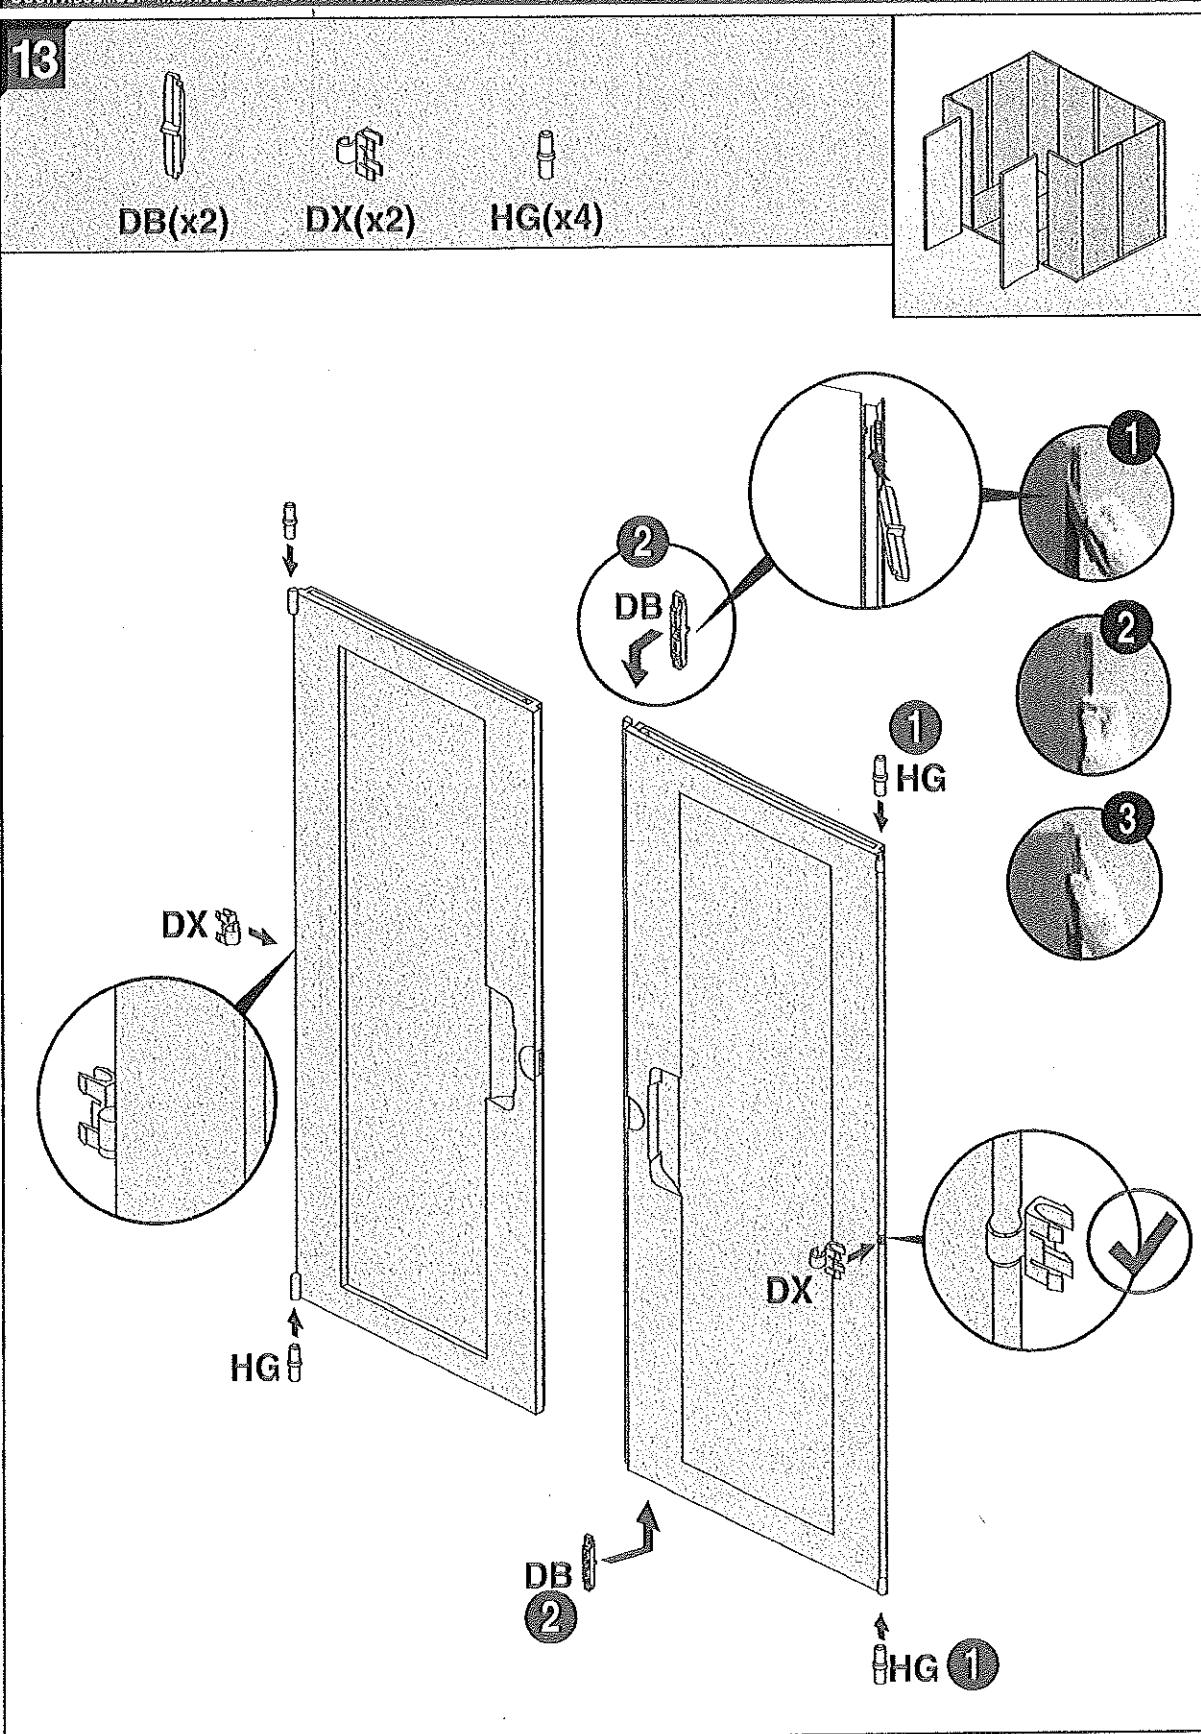

14

ND(x2)

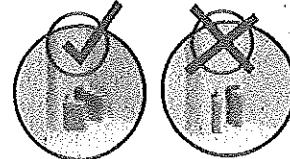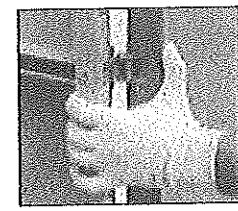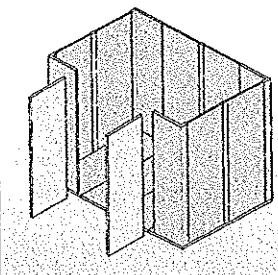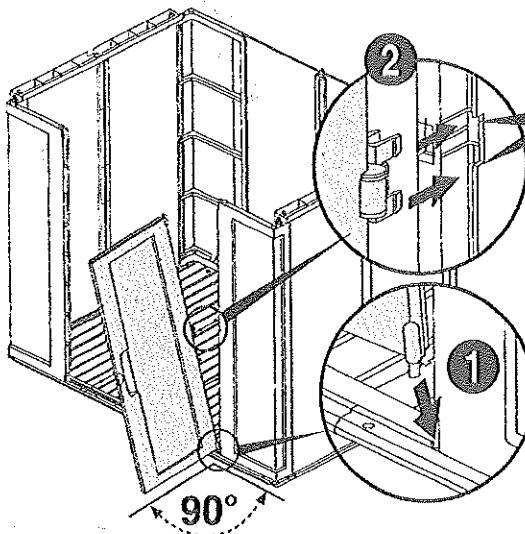


ROOF ASSEMBLY • MONTAGE DU TOIT • DACHMONTAGE • ARMADO DEL TECHO • DAKMONTAGE • MONTAGGIO DEL TETTO • MONTAGEM DO TELHADO

15


TA3, TA4 (x1)

TA1, TA2 (x1)

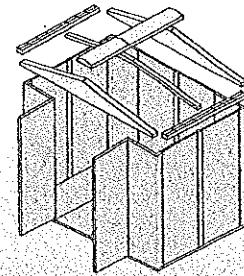


FRONT BACK


TA4

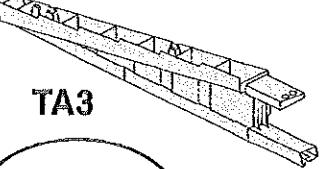

TA3

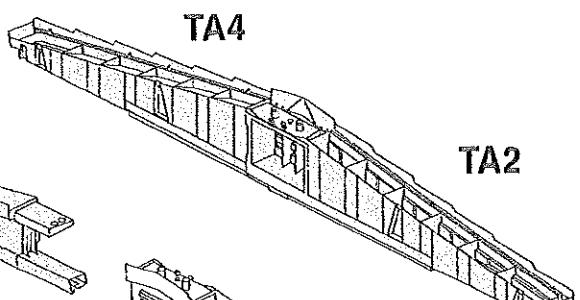

TA2

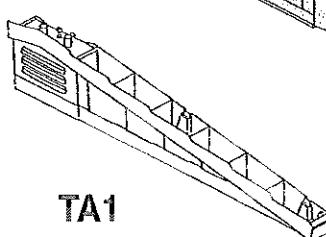

TA1

