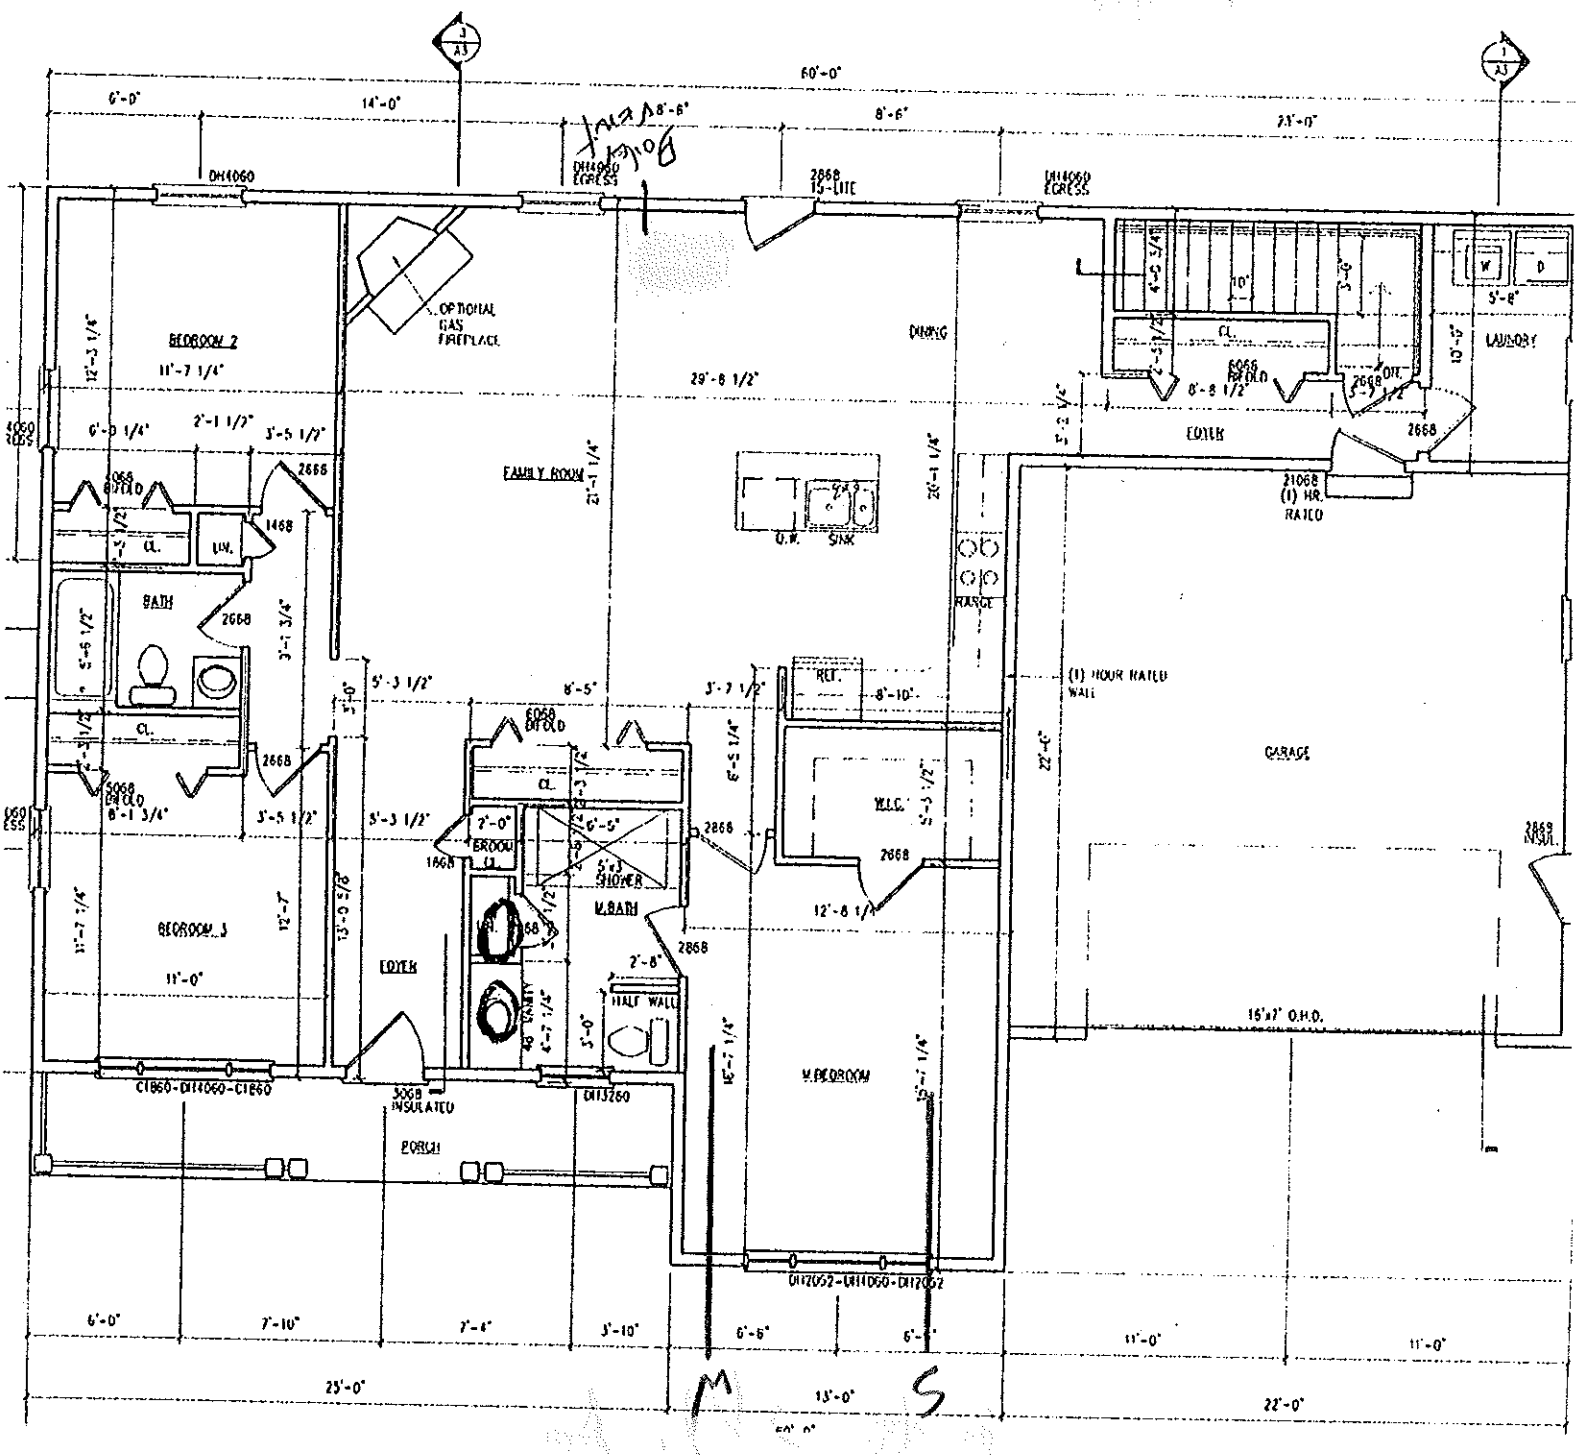
60'-0"
6'-0"
14'-0"
8'-6"
8'-6"
21'-0"
DH4060
DH4060 EGRESS
2868 15-LITE
DH4060 EGRESS
OPTIONAL GAS FIREPLACE
BEDROOM 2
11'-7 1/4"
12'-3 1/4"
6'-8 1/4"
2'-1 1/2"
3'-5 1/2"
6068 BIFOLD
2668
1468
CL.
LIN.
BATH
2668
3'-1 3/4"
5'-6 1/2"
CL.
2668
6068 BIFOLD
8'-1 3/4"
3'-5 1/2"
BEDROOM 3
11'-7 1/4"
11'-0"
12'-7"
13'-0 5/8"
EOYER
C1860-DH4060-C1860
30GB INSULATED
PORCH
FAMILY ROOM
29'-8 1/2"
21'-1 1/4"
DINING
O.W.
SINK
RANGE
26'-1 1/4"
5'-3 1/2"
8'-5"
6068 BIFOLD
CL.
7'-0"
BROOM CL.
1668
6'-5"
5'-3" SHOWER
2868
M.BATH
48" VANITY
4'-7 1/4"
3'-0"
2'-8"
HALF WALL
DH3260
5'-7 1/2"
REF.
8'-10"
6'-5 1/4"
W.I.C.
5'-3 1/2"
2668
12'-8 1/4"
M.BEDROOM
15'-7 1/4"
DH2052-DH4060-DH2052
LAUNDRY
W
D
5'-8"
10'-5"
4'-5 3/4"
10"
3'-9"
CL.
6068 BIFOLD
8'-8 1/2"
2668
3'-7 1/2"
EOYER
2668
21068 (1) HR. RATED
(1) HOUR RATED WALL
GARAGE
22'-4"
16'x7' O.H.D.
2868 INSUL.
6'-0"
7'-10"
7'-4"
3'-10"
6'-6"
6'-1"
11'-0"
11'-0"
25'-0"
13'-0"
22'-0"
M
S