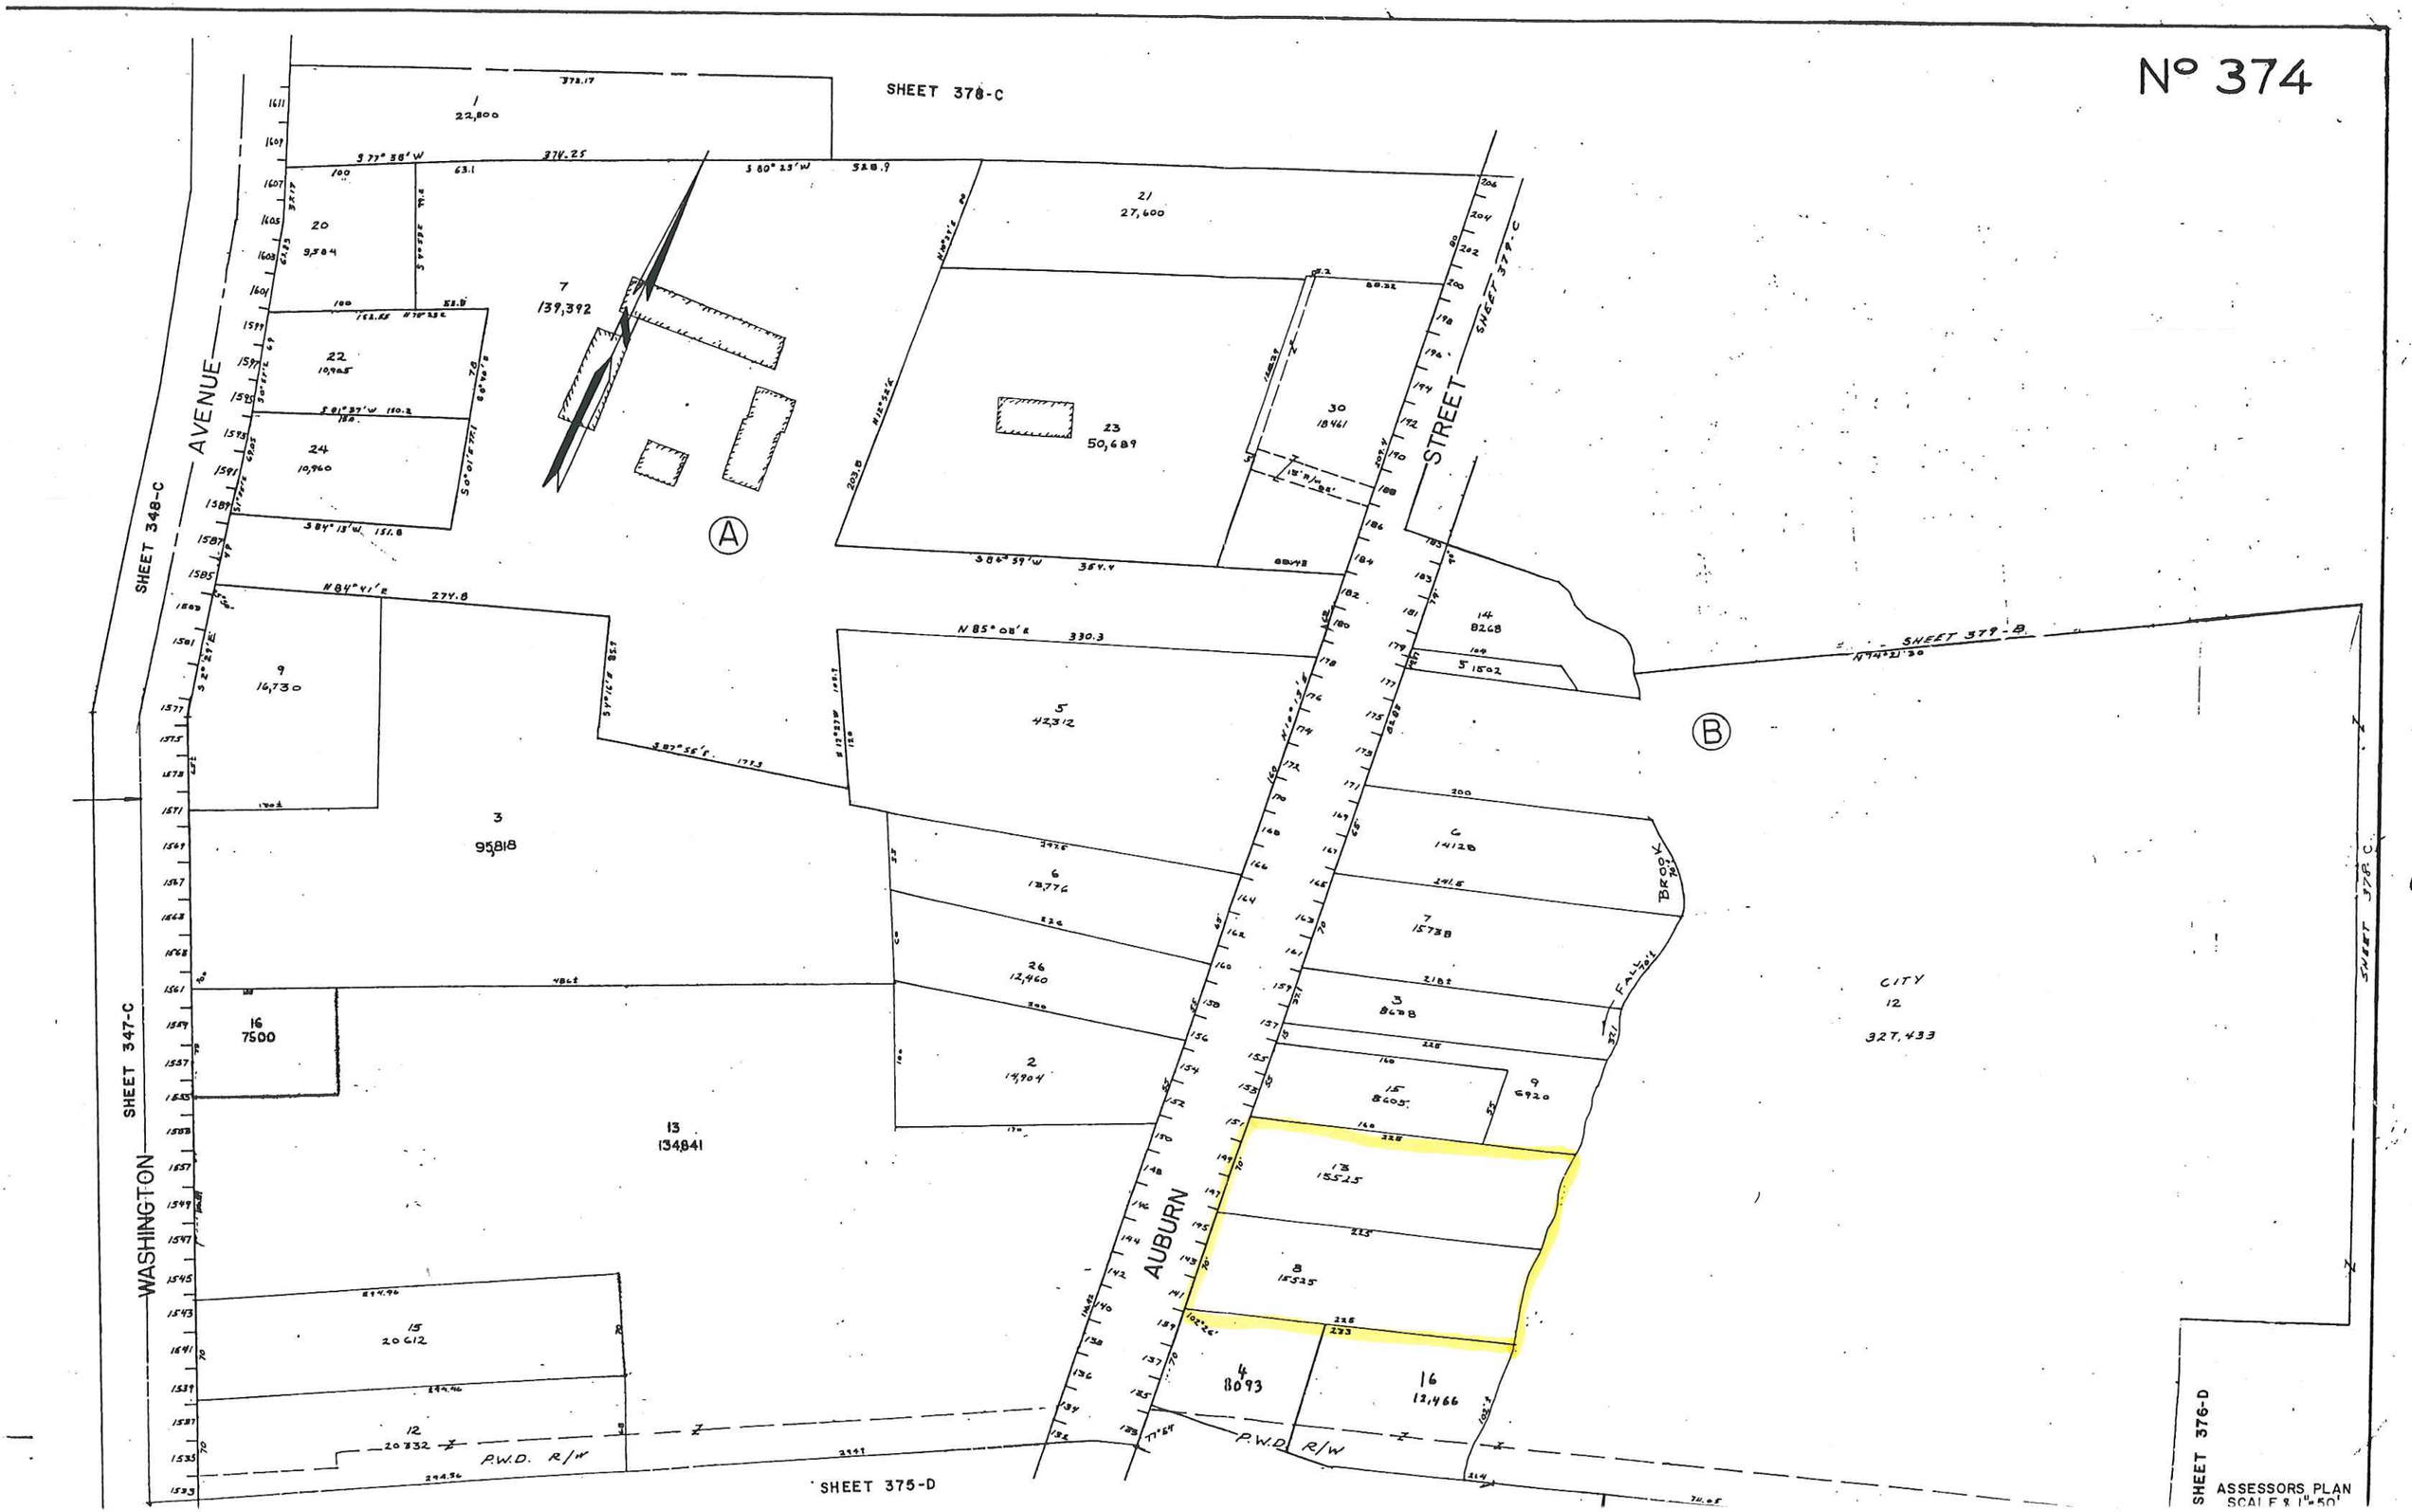

Nº 374
SHEET 378-C
SHEET 348-C
SHEET 347-C
SHEET 375-D
SHEET 376-D
SHEET 378-C
SHEET 379-C
SHEET 379-B
WASHINGTON AVENUE
AUBURN STREET
BROOK
FALL
P.W.D. R/W
CITY
12
327,433
1
22,800
20
9,584
22
10,905
24
10,960
7
139,392
21
27,600
23
50,689
30
18461
14
8268
9
16,730
5
42,312
3
95,818
6
13,776
26
12,460
2
14,904
16
7500
13
134,841
15
20612
12
20332
4
8093
16
12,466
8
15525
13
15525
15
8605
9
6920
3
8638
7
15738
6
14128
A
B
ASSESSORS PLAN
SCALE 1"=50'